



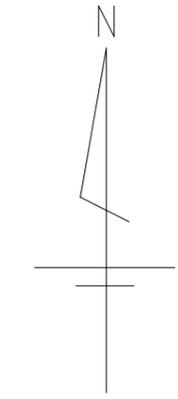

# 官民地境界明示確定書

## 奈良県北葛城郡広陵町大字南郷583番1先

◆◆〇〇年〇〇月〇〇日 承認  
 申請地等と公共用地（里道・水路）との境界は、現地及び図面に表示されたとおり異議ありません。

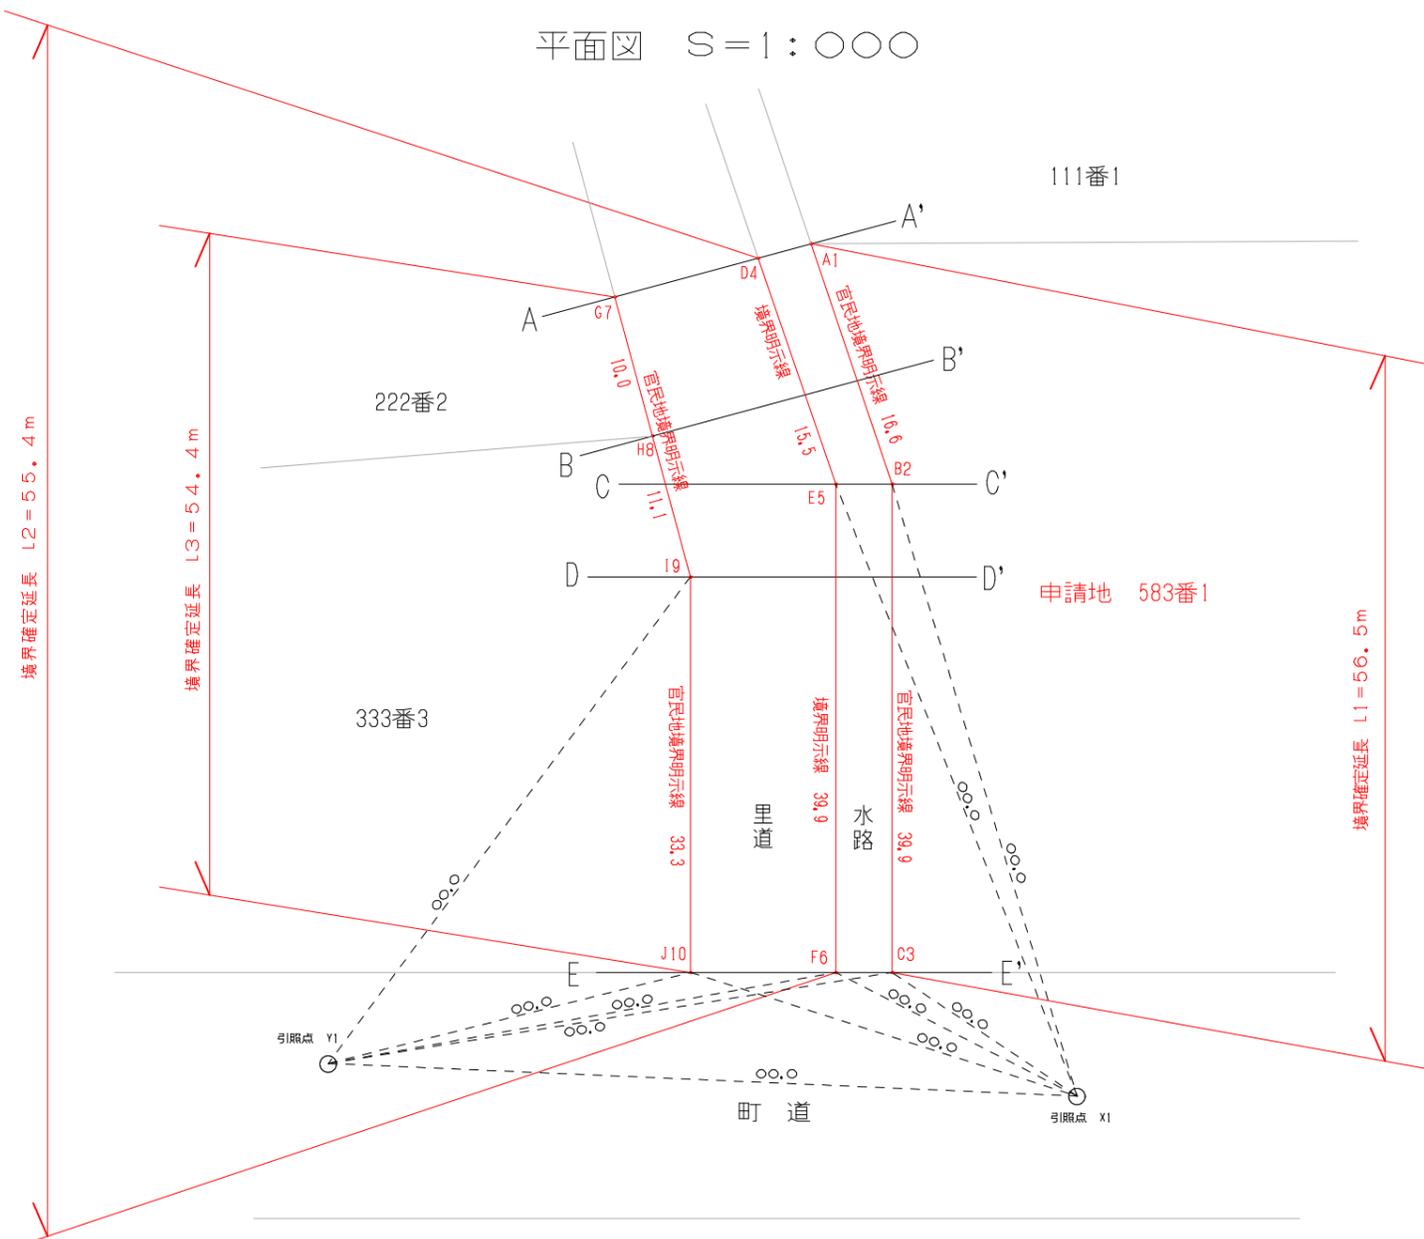

座標一覧

各点と引照点及び引照点間の距離一覧表

(申請者) 北葛城郡広陵町大字南郷583番1所有者	
住所 氏名	実印
(隣接者) 北葛城郡広陵町大字南郷111番1所有者	
住所 氏名	印
(対側者) 北葛城郡広陵町大字南郷222番2所有者	
住所 氏名	印
(対側者) 北葛城郡広陵町大字南郷333番3所有者	
住所 氏名	印
(地元区長)	
氏名	印
(地元水利)	
氏名	印
(官職)	
広陵町長 山村吉由	
広陵町 都市整備課	
※ 立会職員2名の記名・押印スペース確保	
測量年月日・図面作成年月日・氏名・登録番号等	

断面図 S=1:〇〇〇

