


広陵町地番図

91	92
102	103
113	114

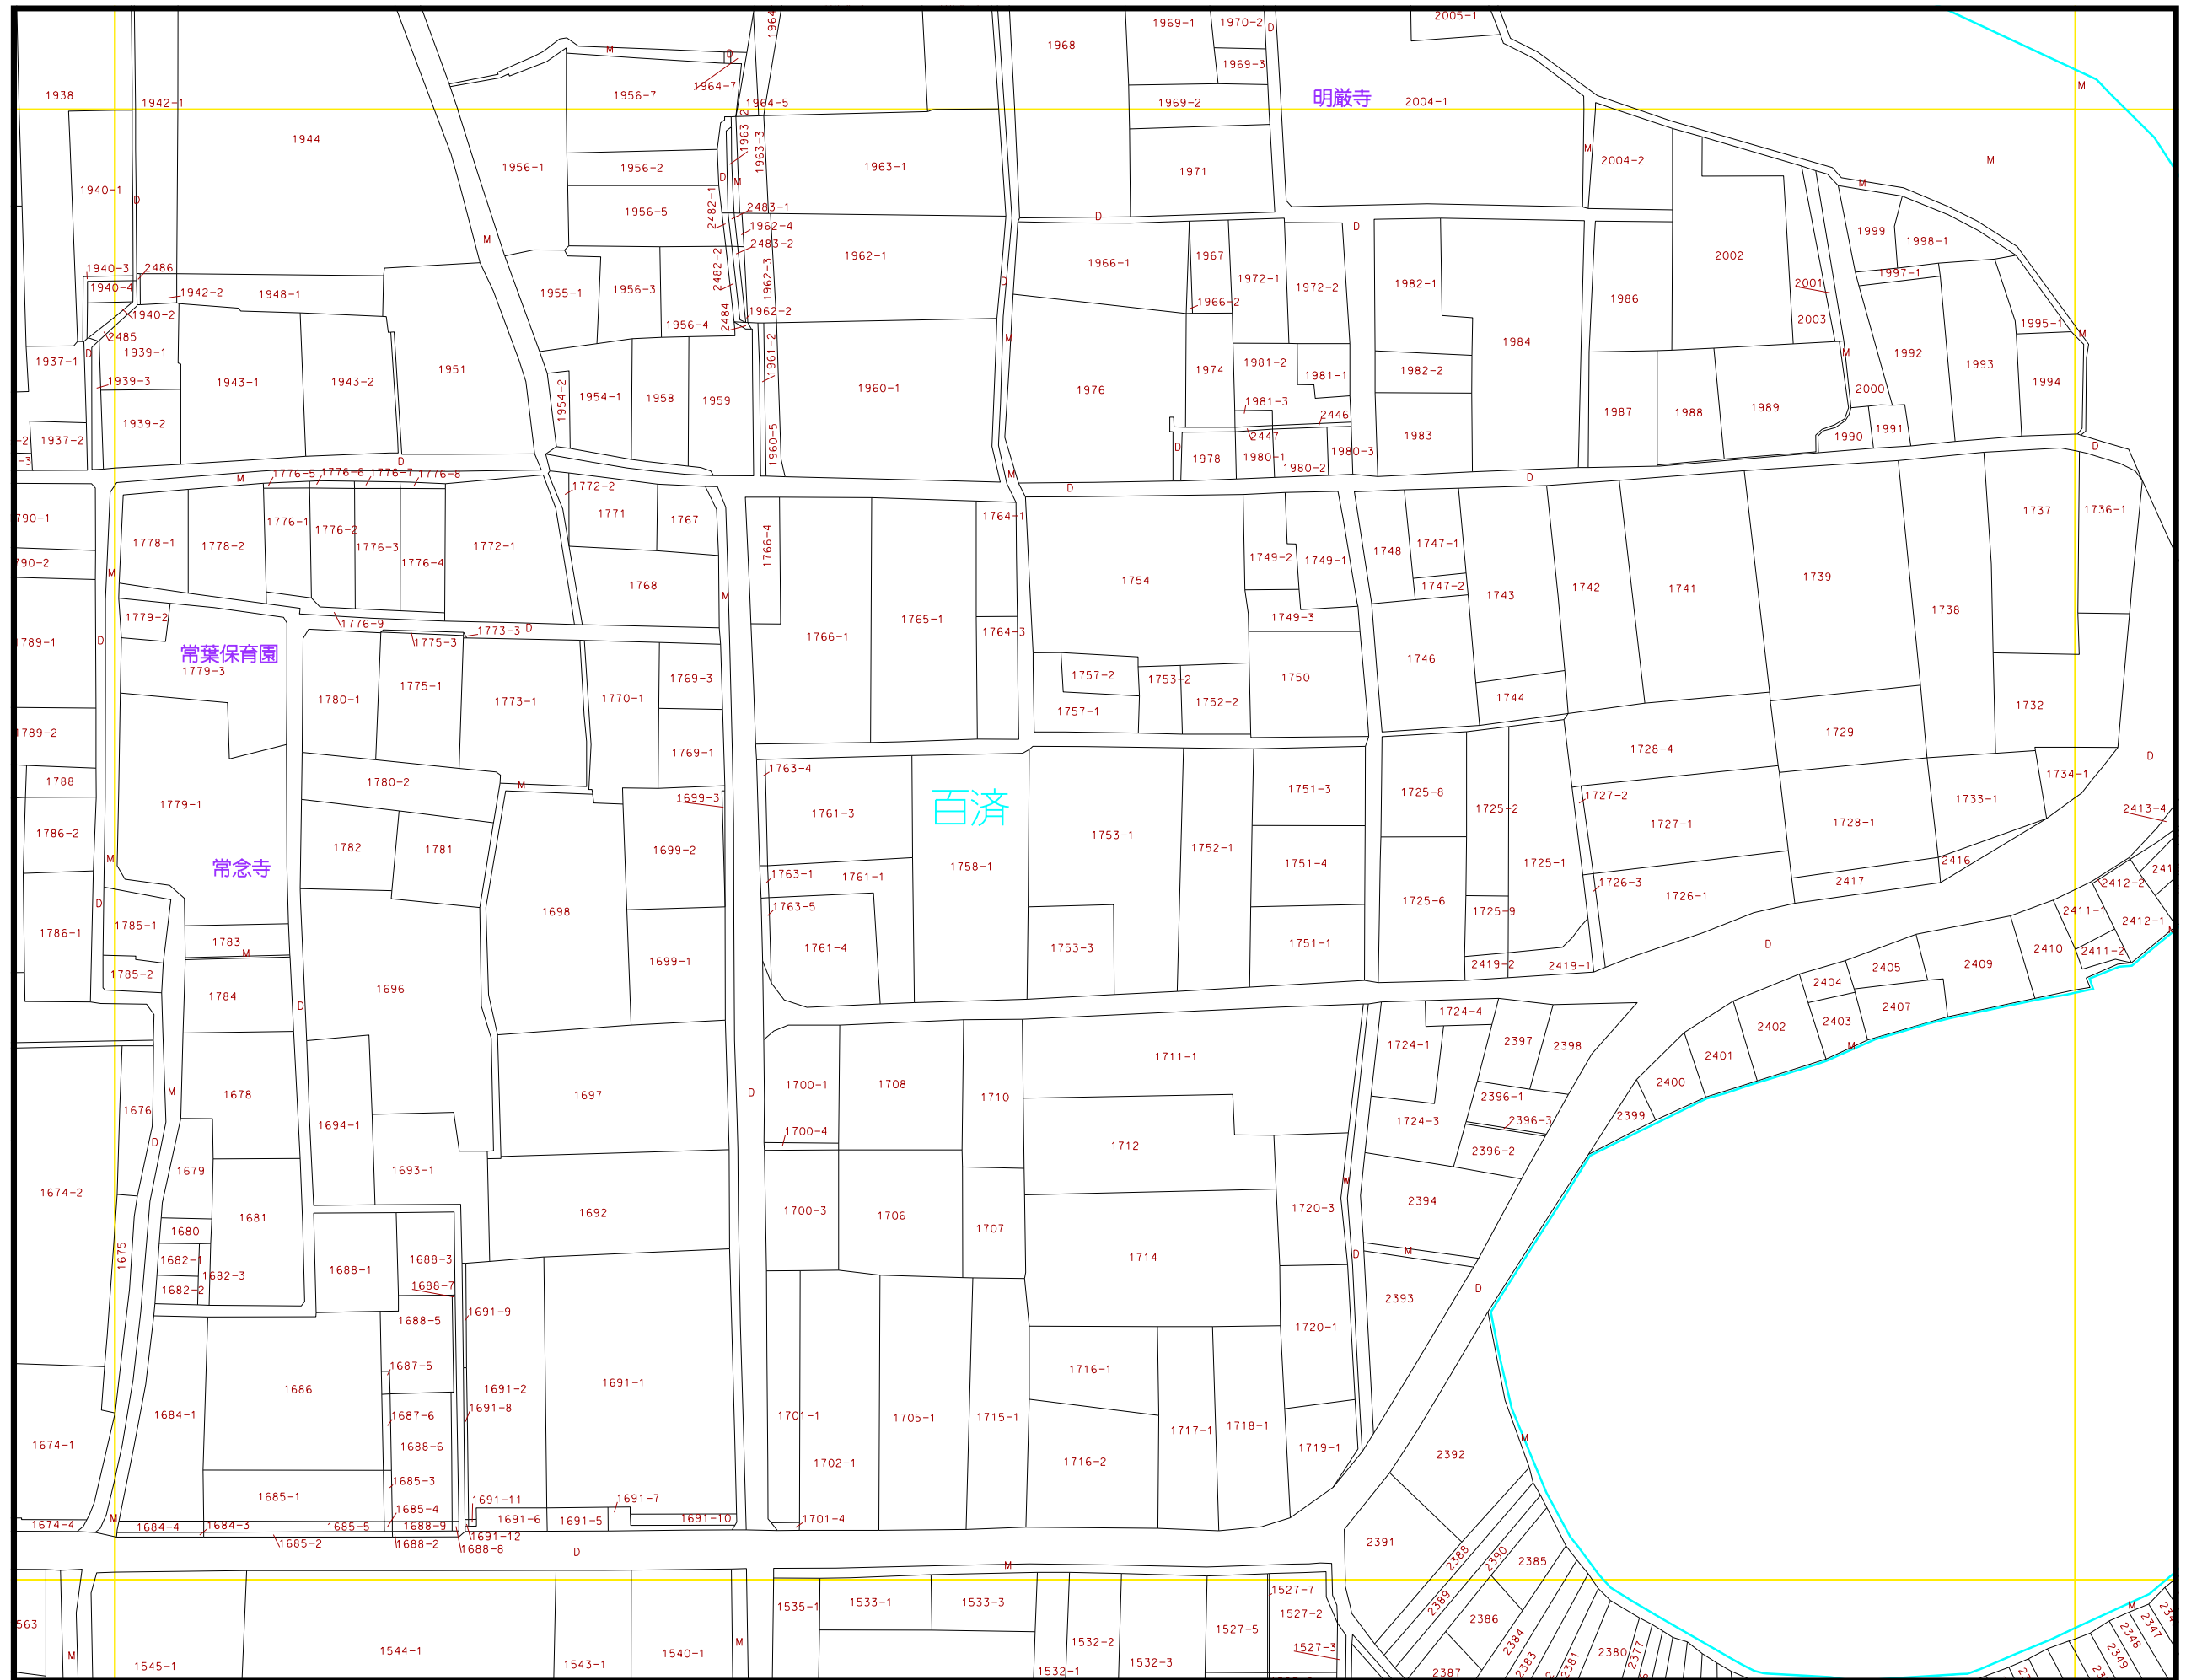

S=1:1300

凡例
D…道路 M…水路

NO.103