


広陵町地番図

106	107	108
117	118	119
128	129	130

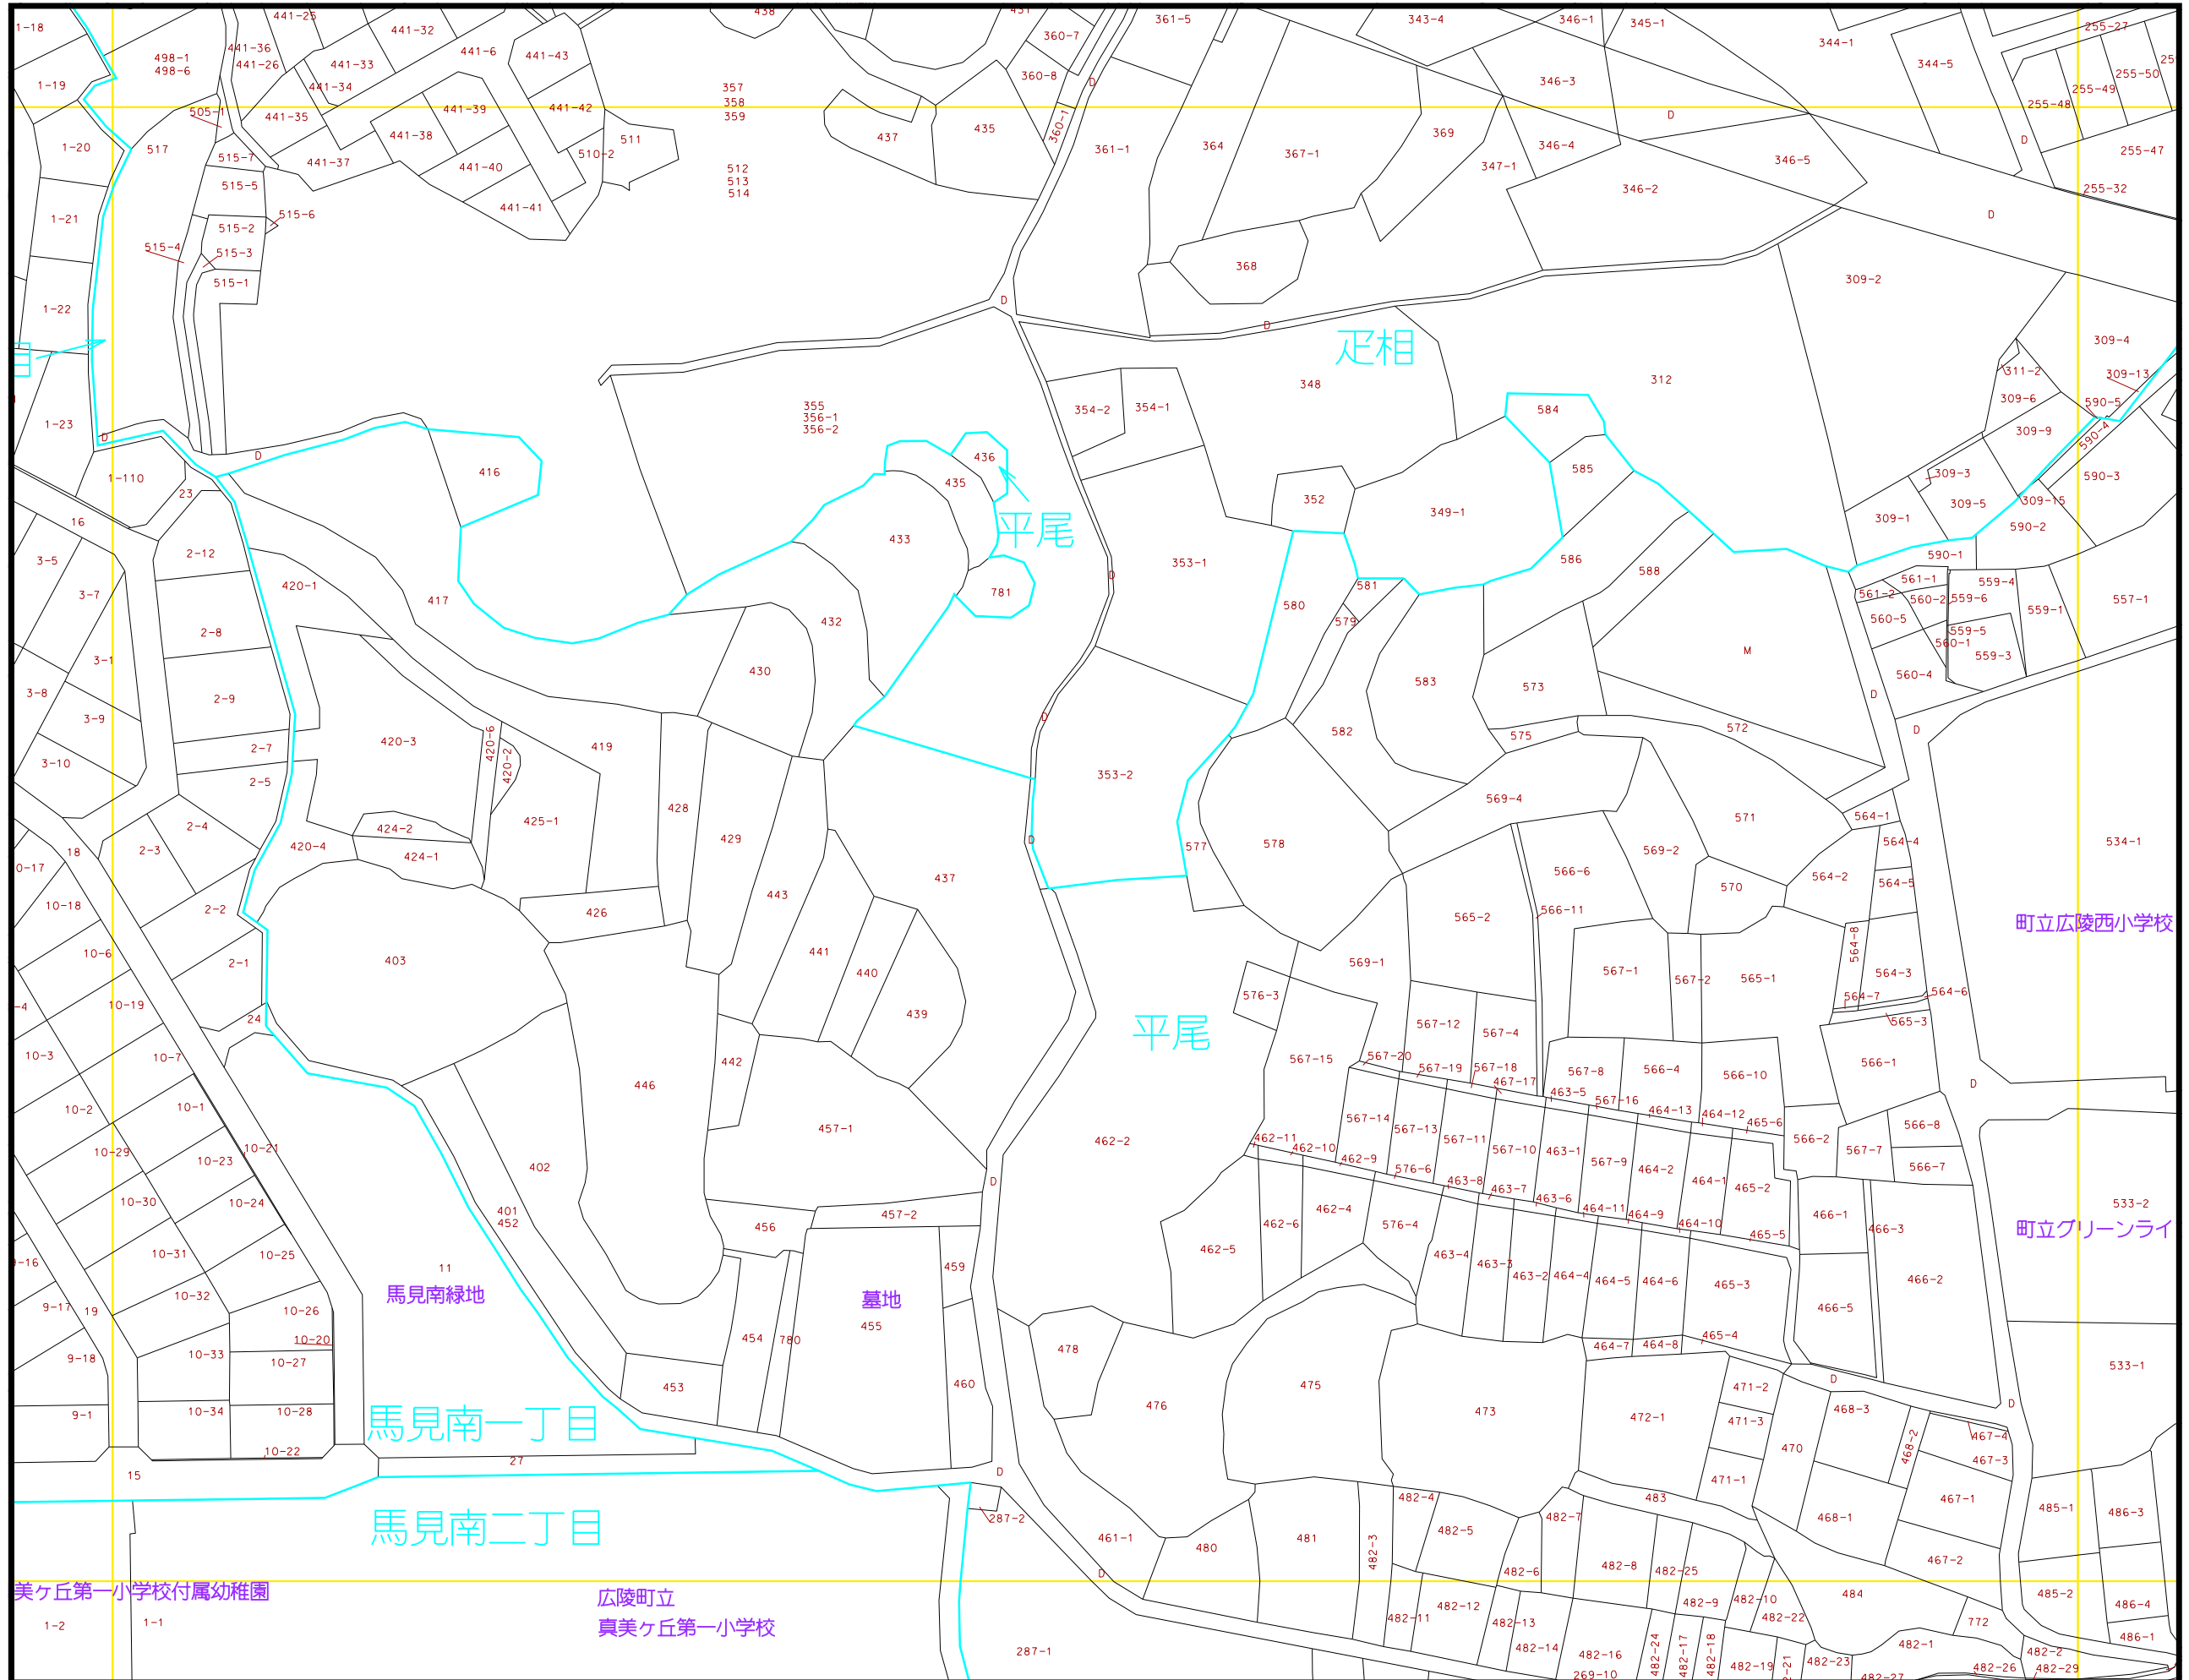

S=1:1300

凡例	
D	道路
M	水路

NO.118