


広陵町地番図

107	108	109
118	119	120
129	130	131

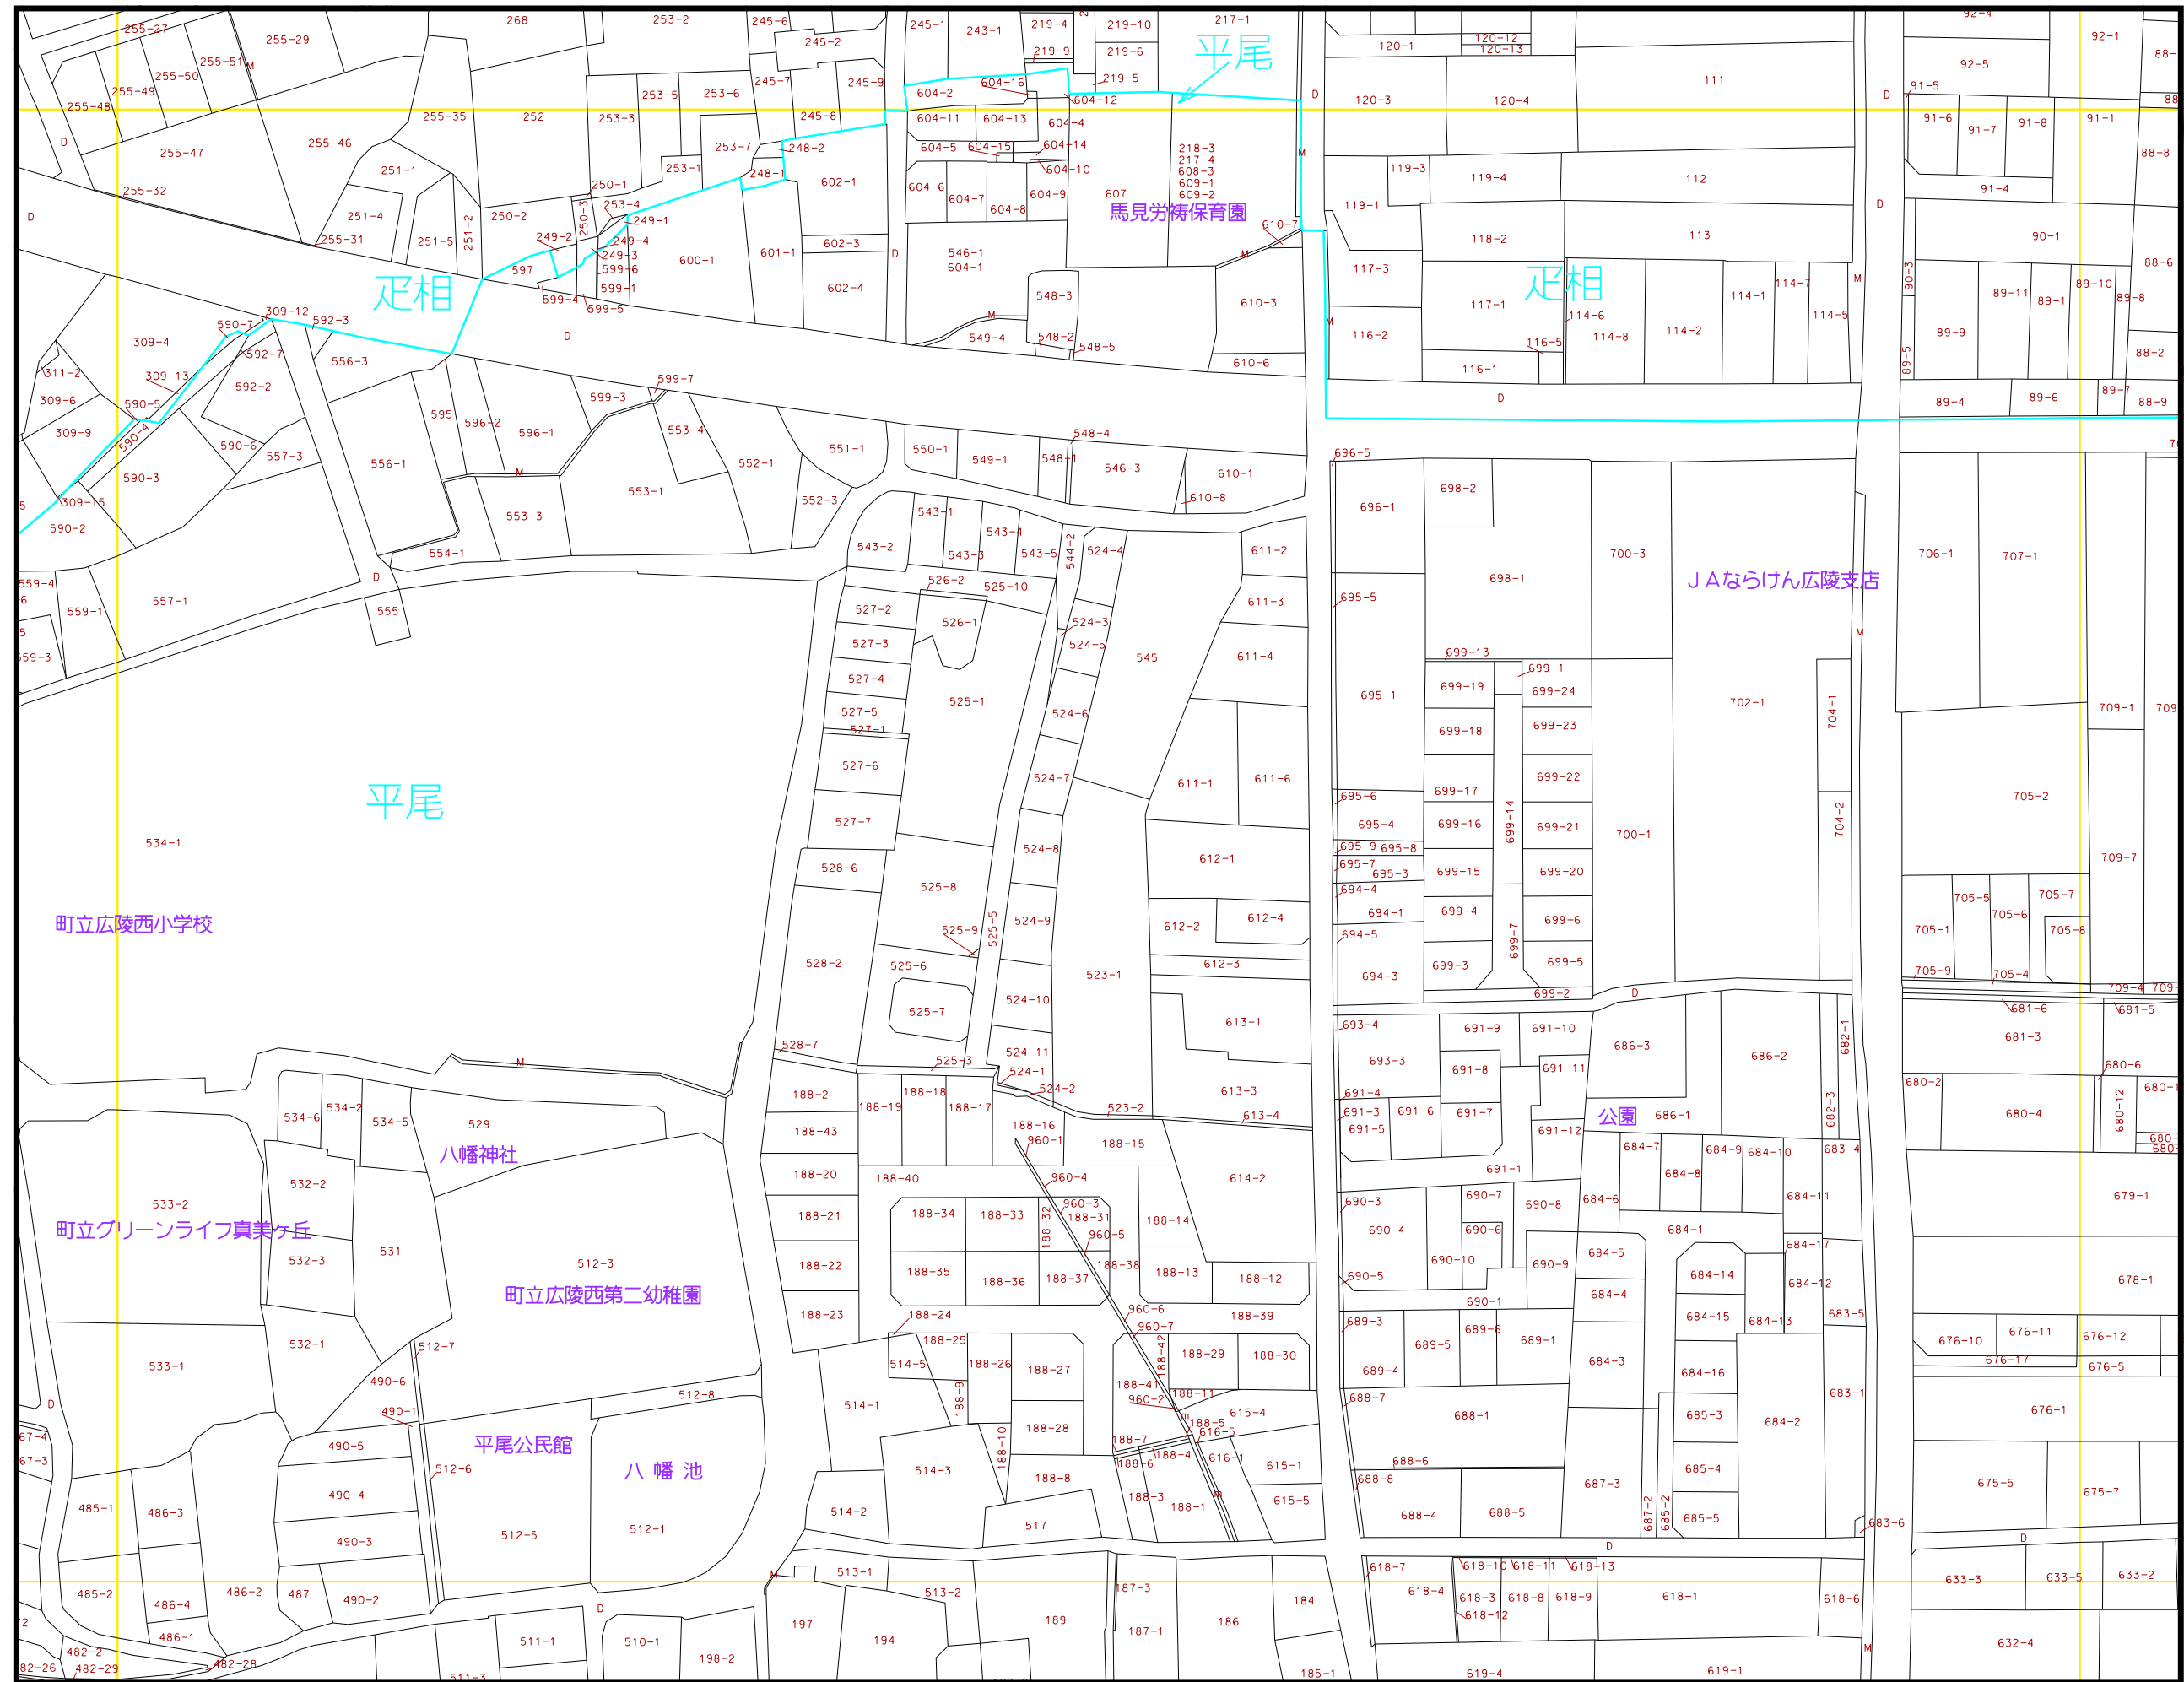

S=1:1300

凡例	
D...	道路
M...	水路

NO.119