


広陵町地番図

128	129	130
138	139	140
148	149	150

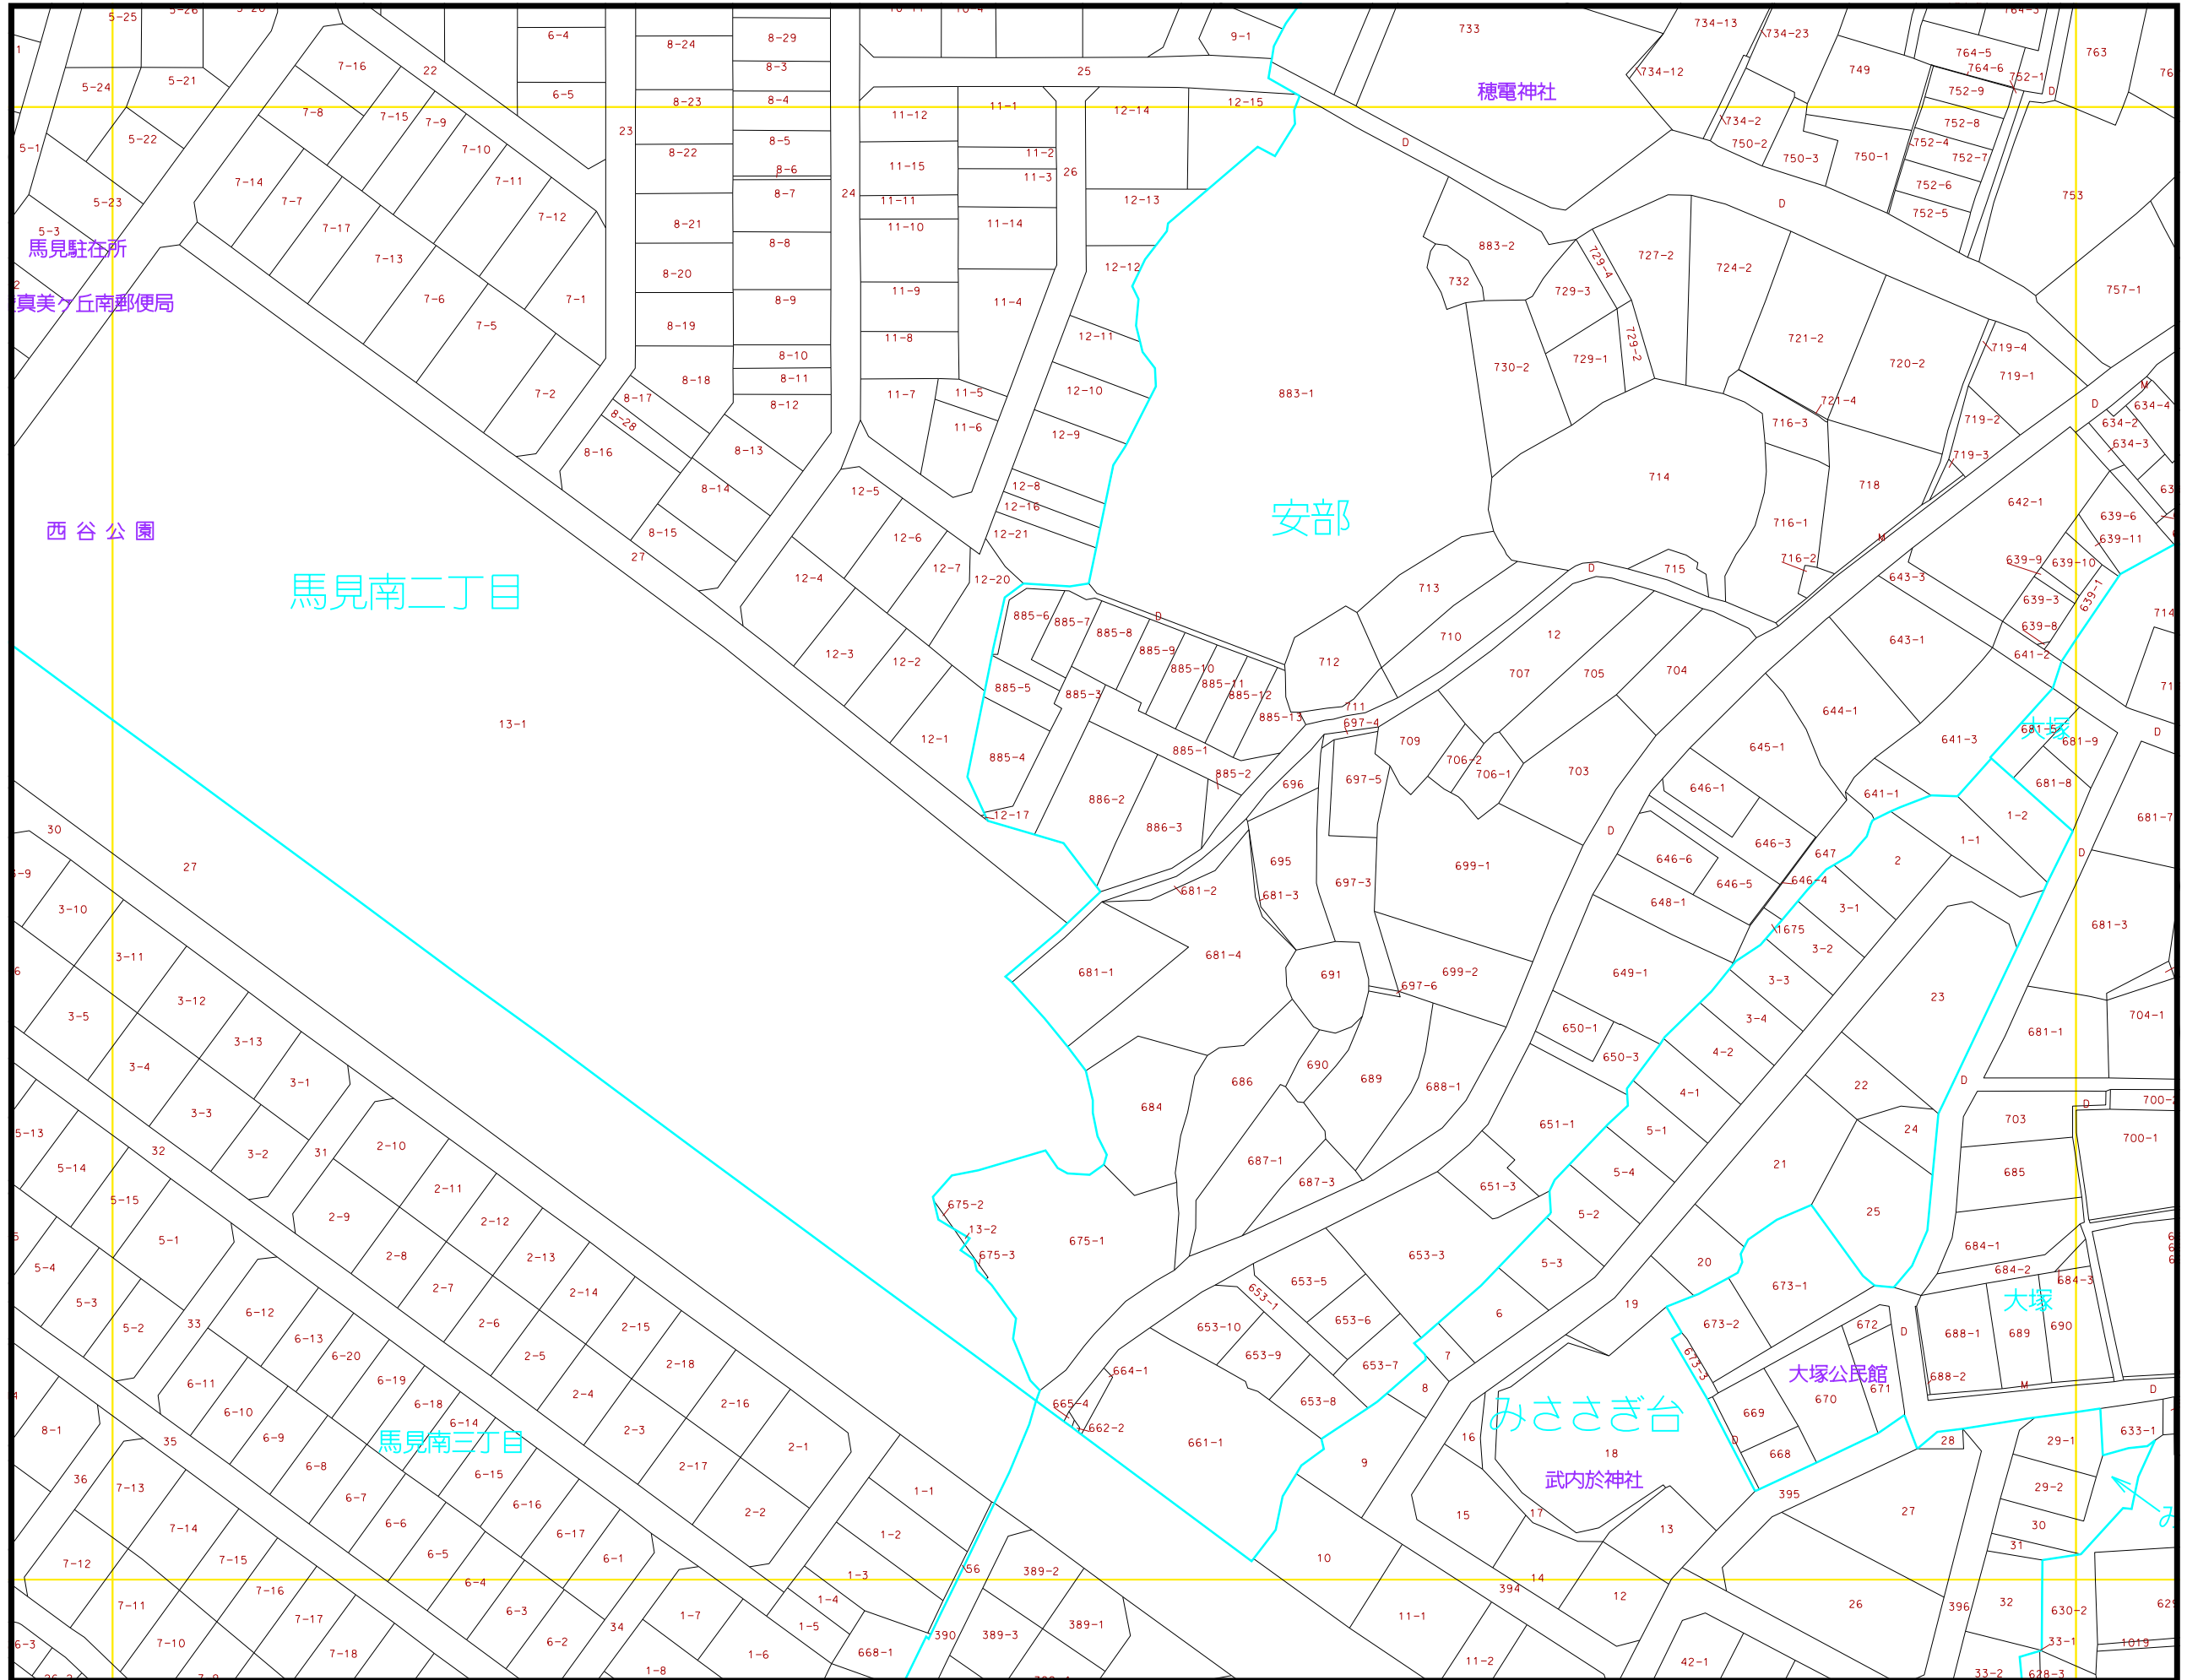

S=1:1300

凡例
D…道路 M…水路

NO. 139