


広陵町地番図

138	139
148	149
158	159

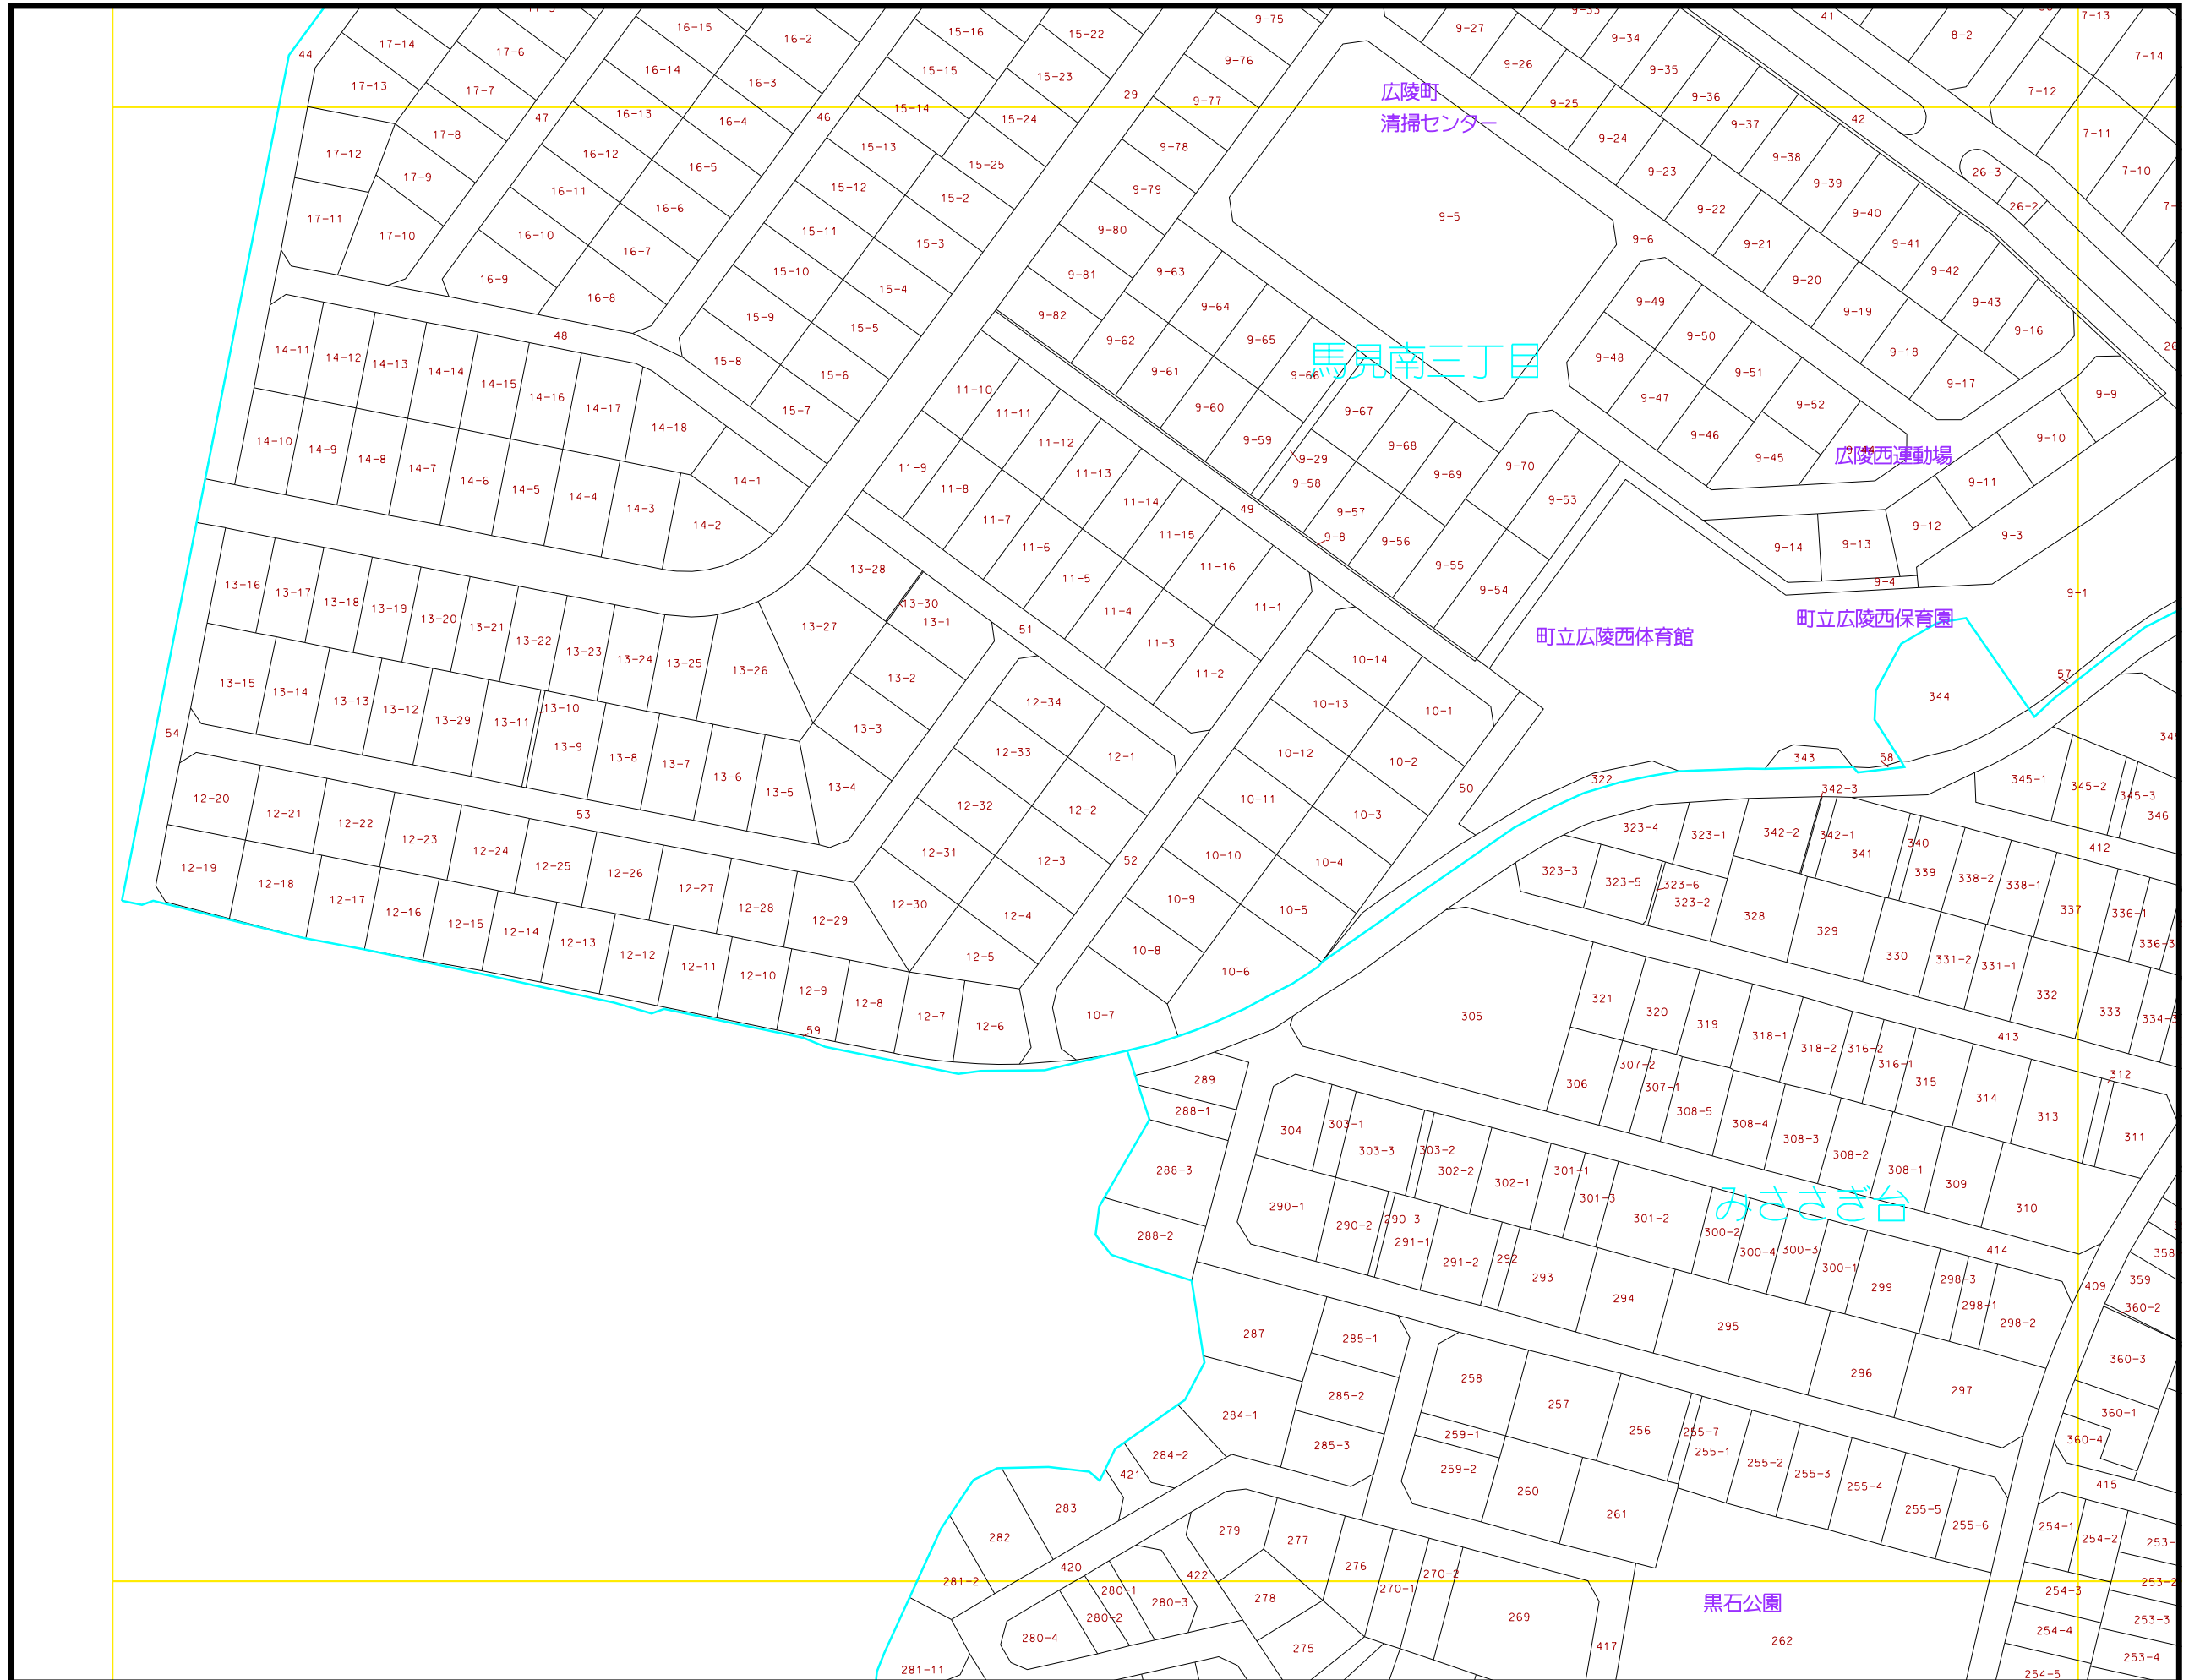

S=1:1300

凡例	
D...	道路
M...	水路

NO. 148