


広陵町地番図

139	140	141
149	150	151
159	160	161

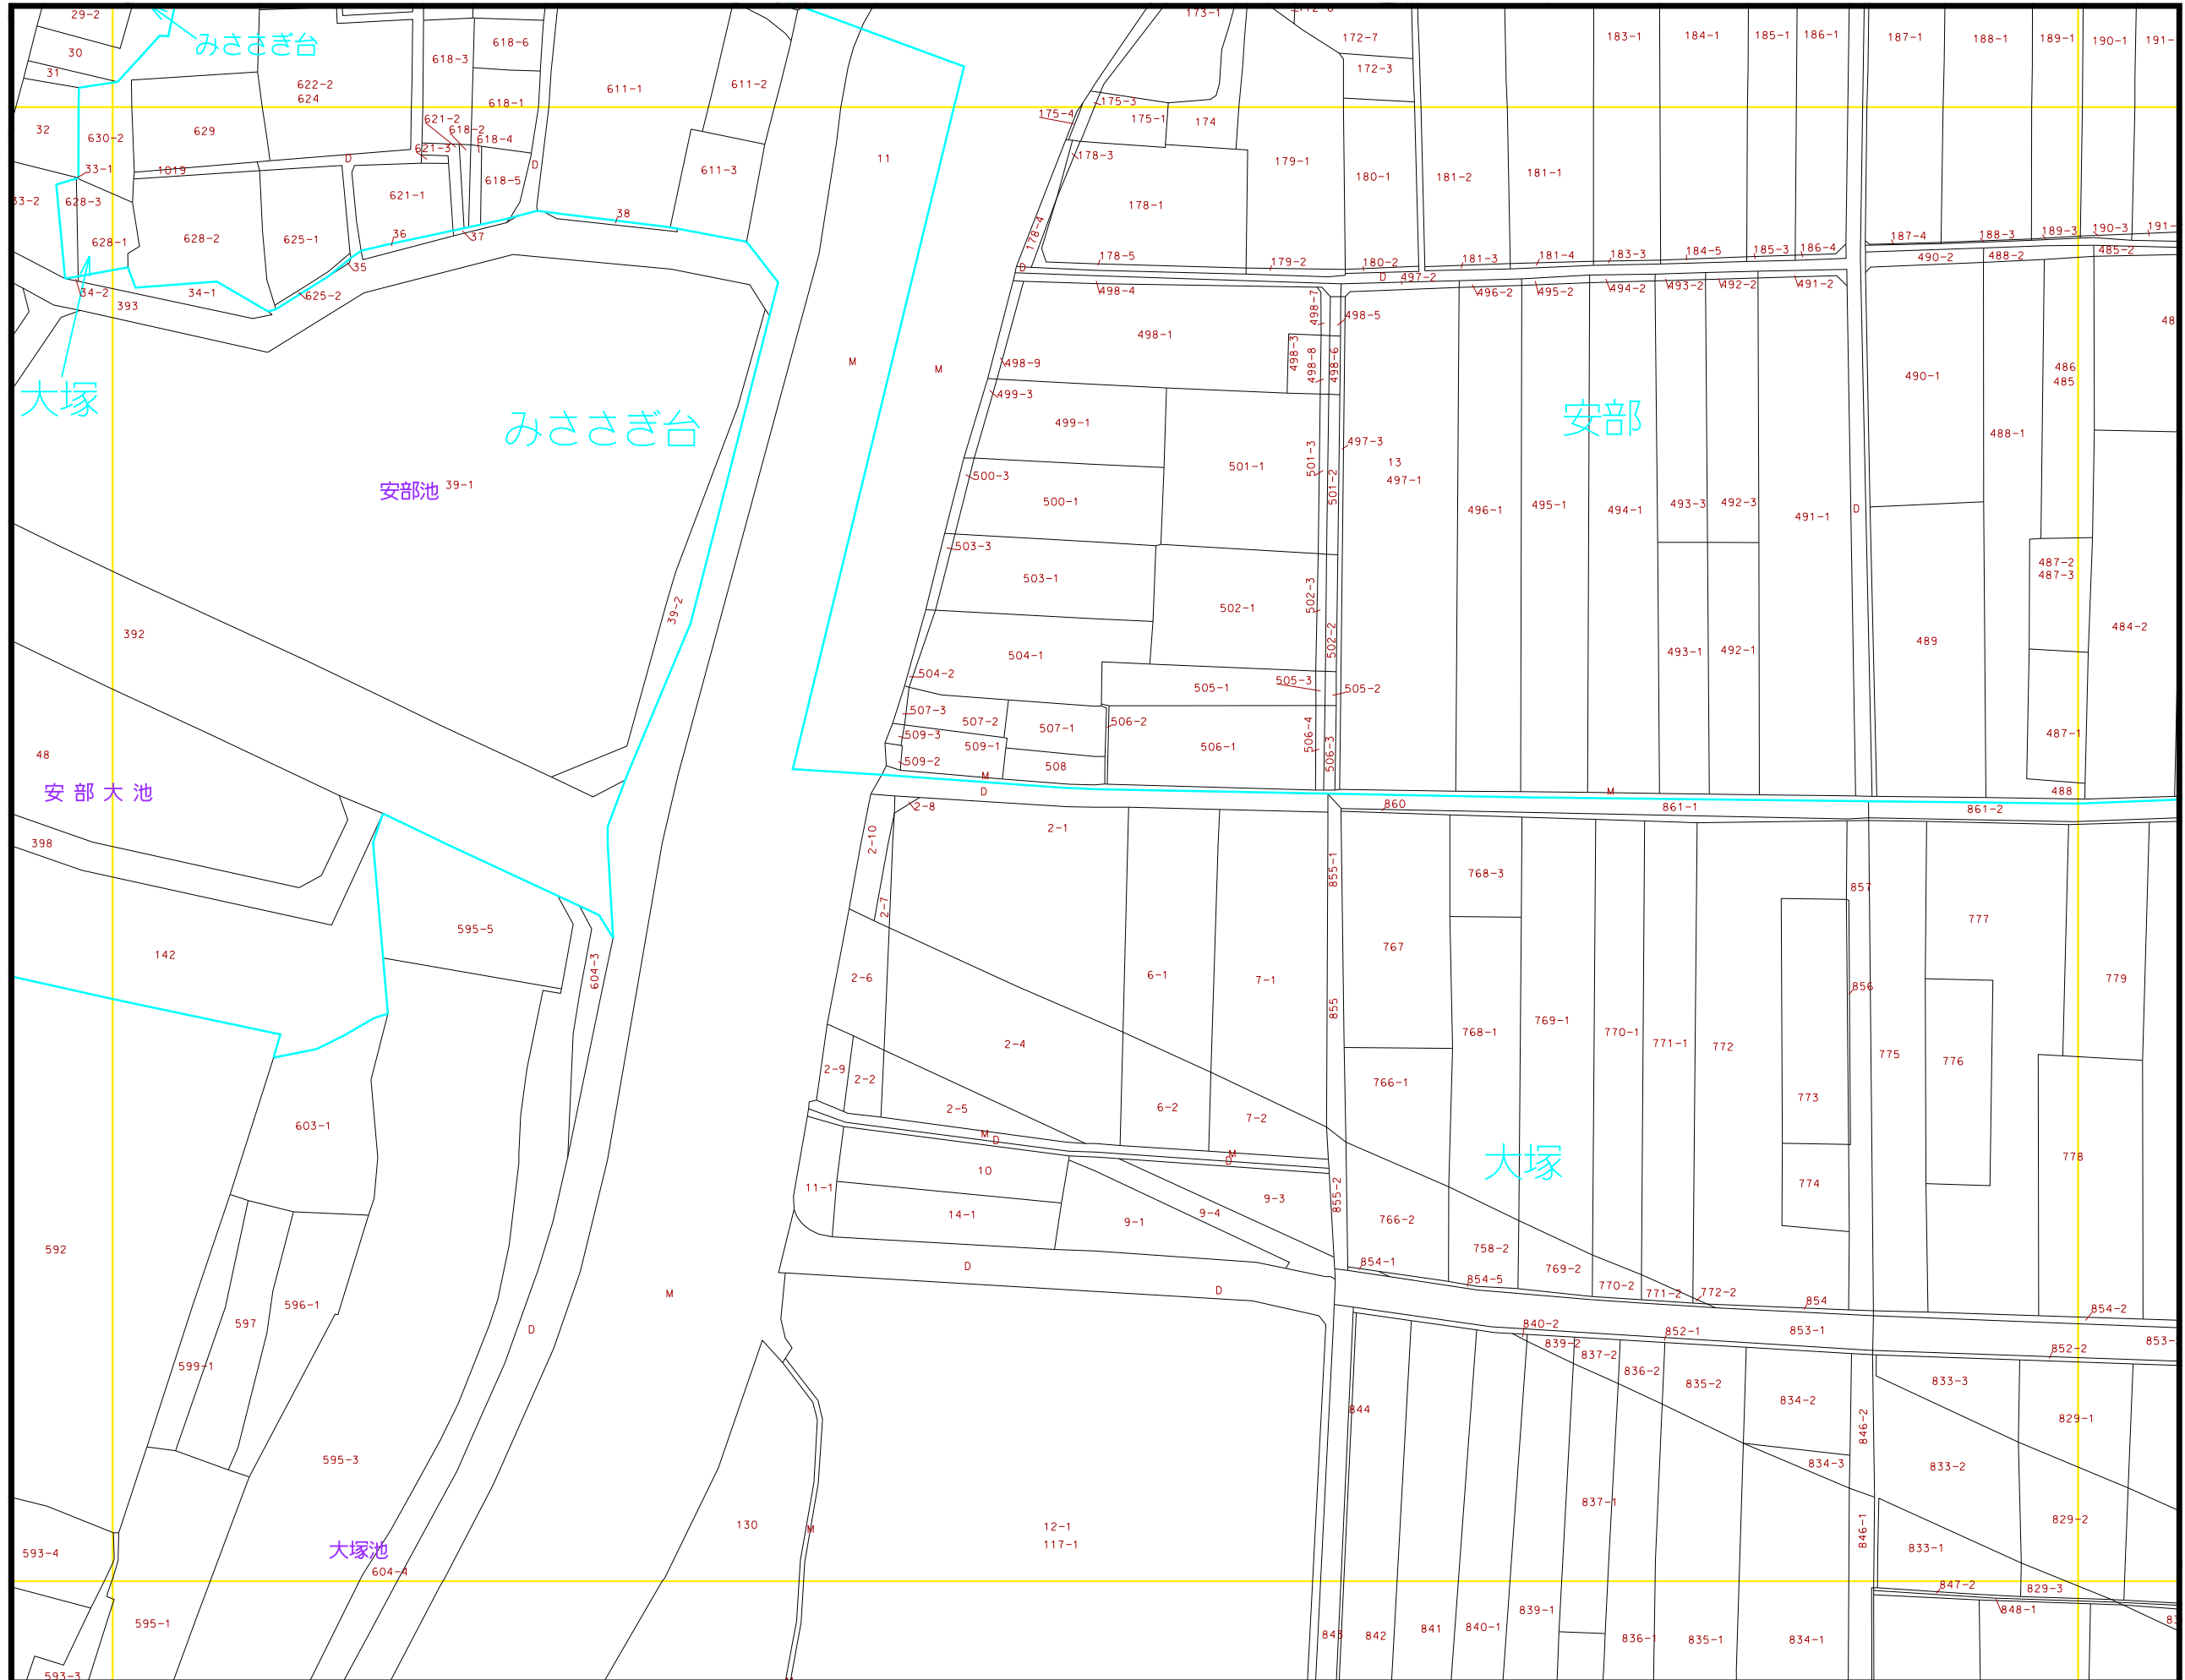

S=1:1300

凡例
D...道路 M...水路

NO. 150