


広陵町地番図

154	155	156
	164	165

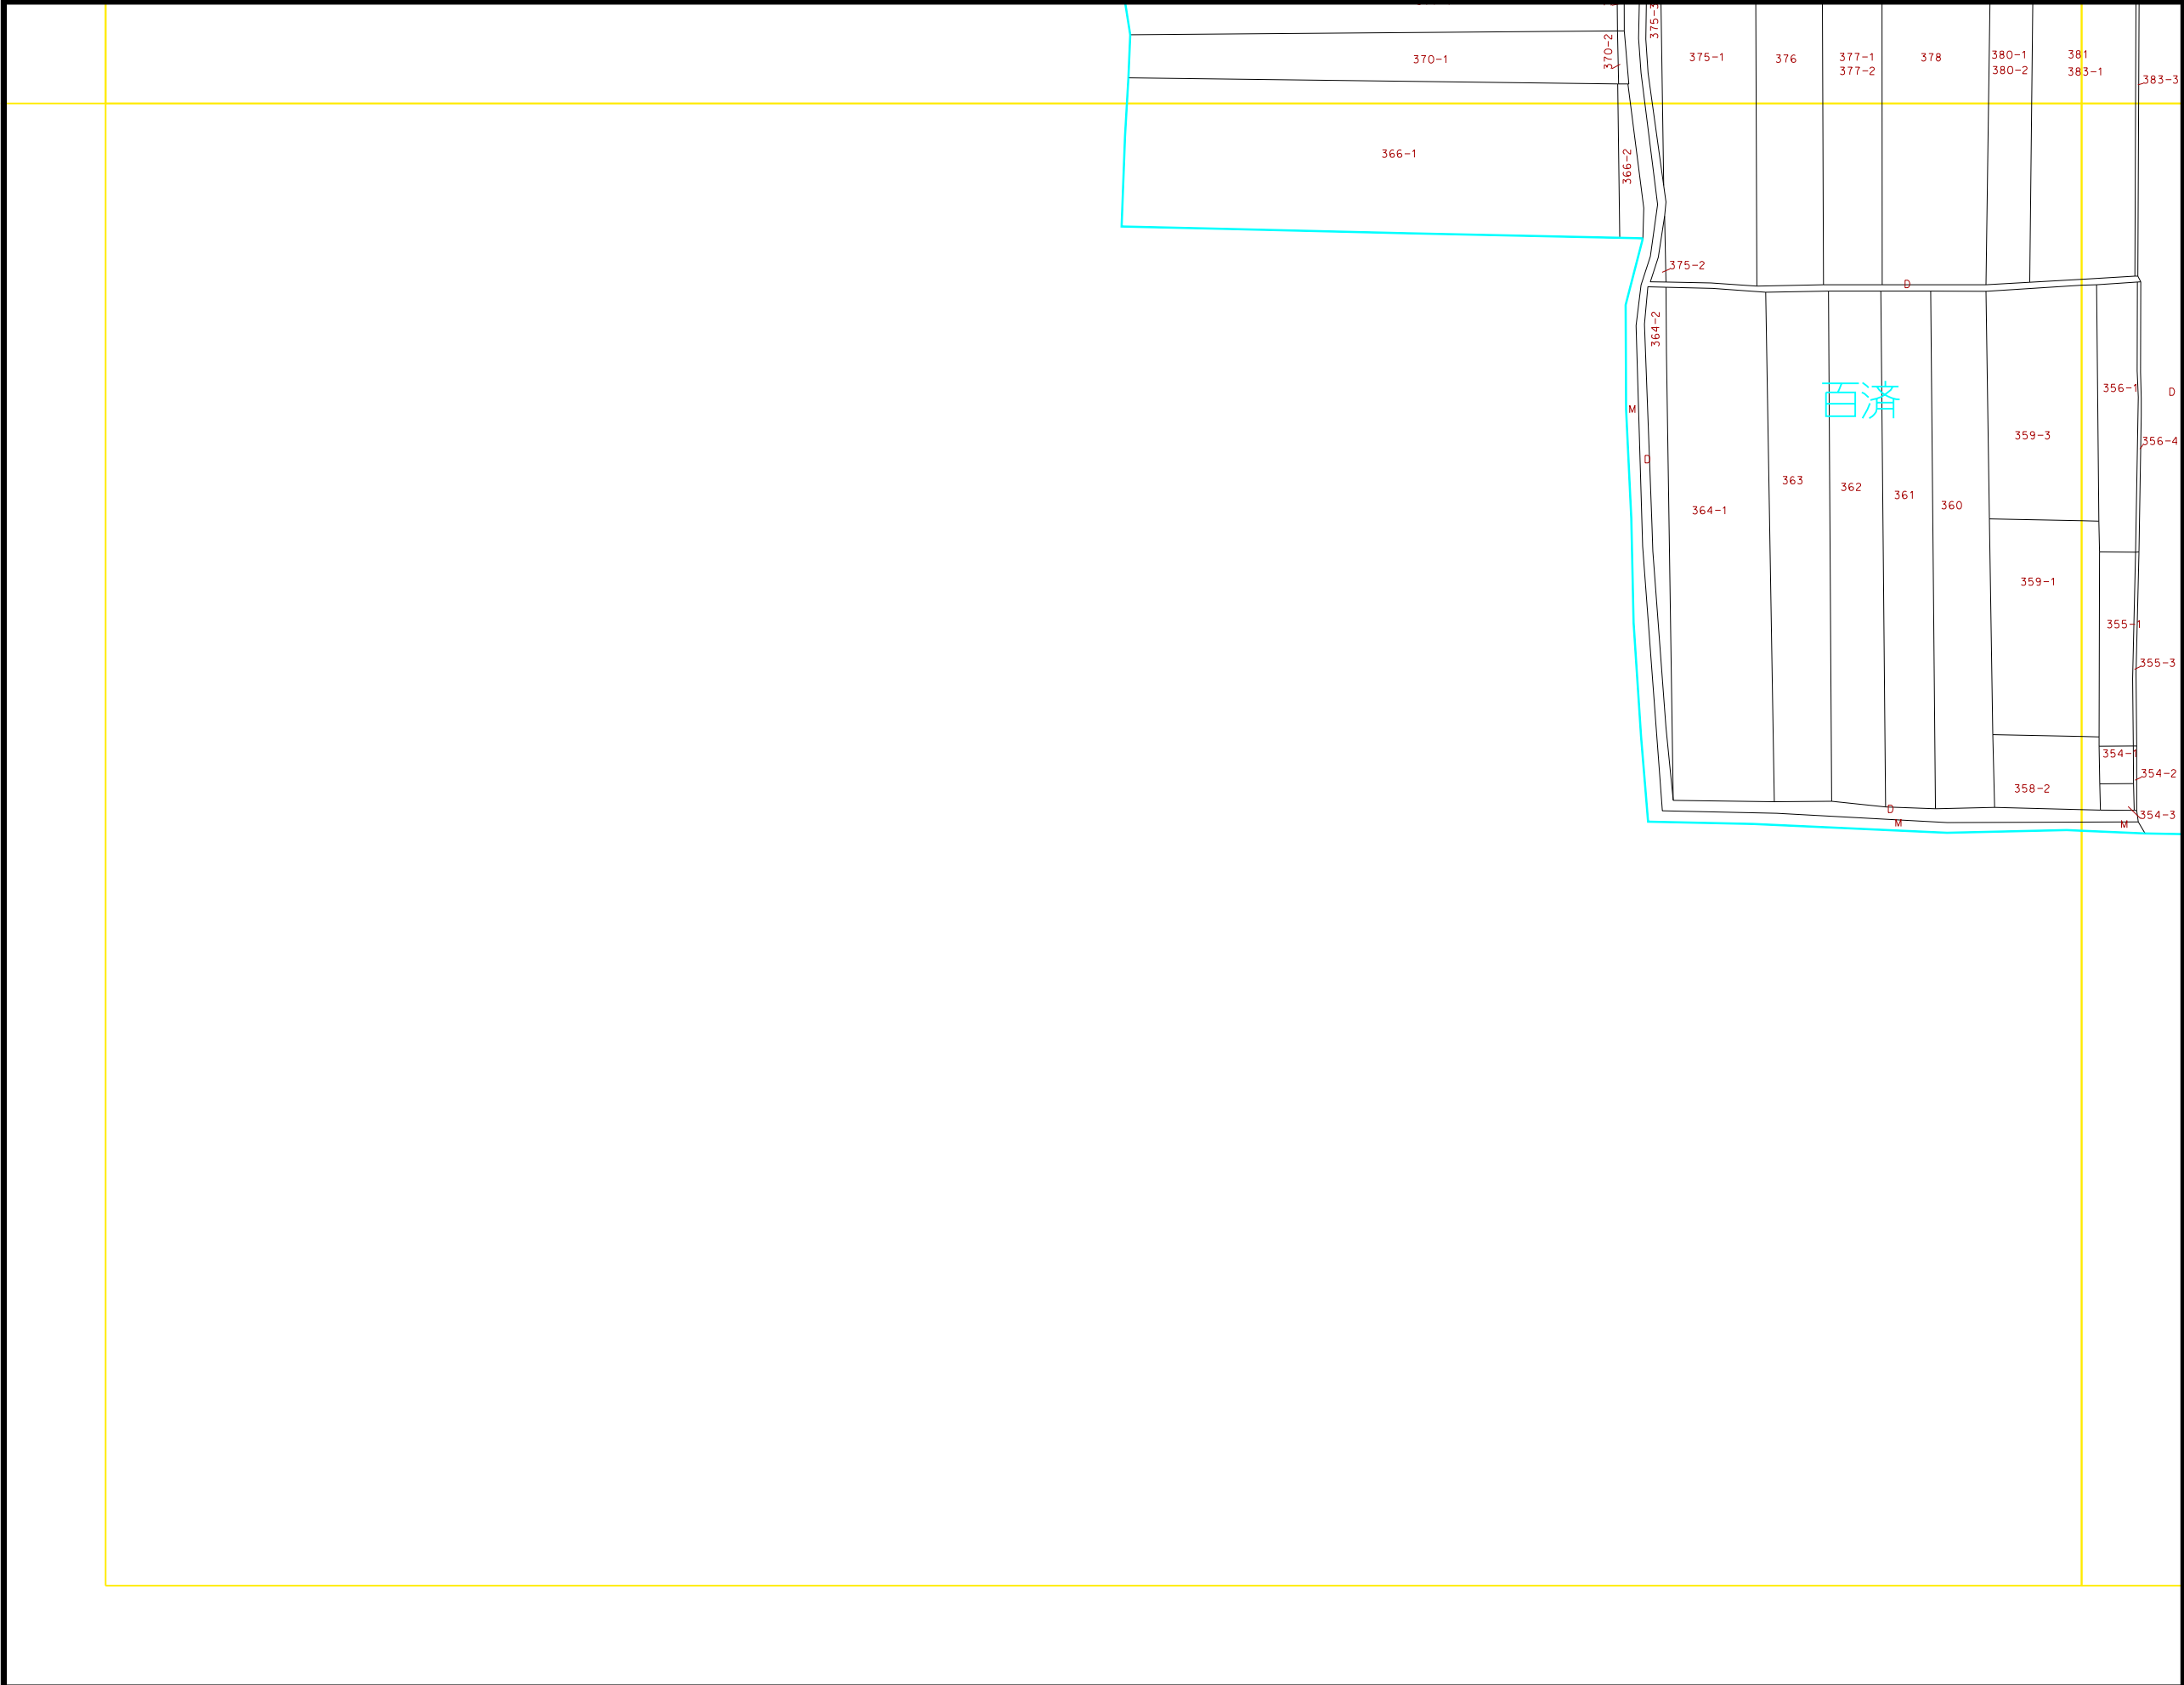

S=1:1300

凡 例
D…道路 M…水路

NO. 164