


# 広陵町地番図

155	156	157
164	165	166

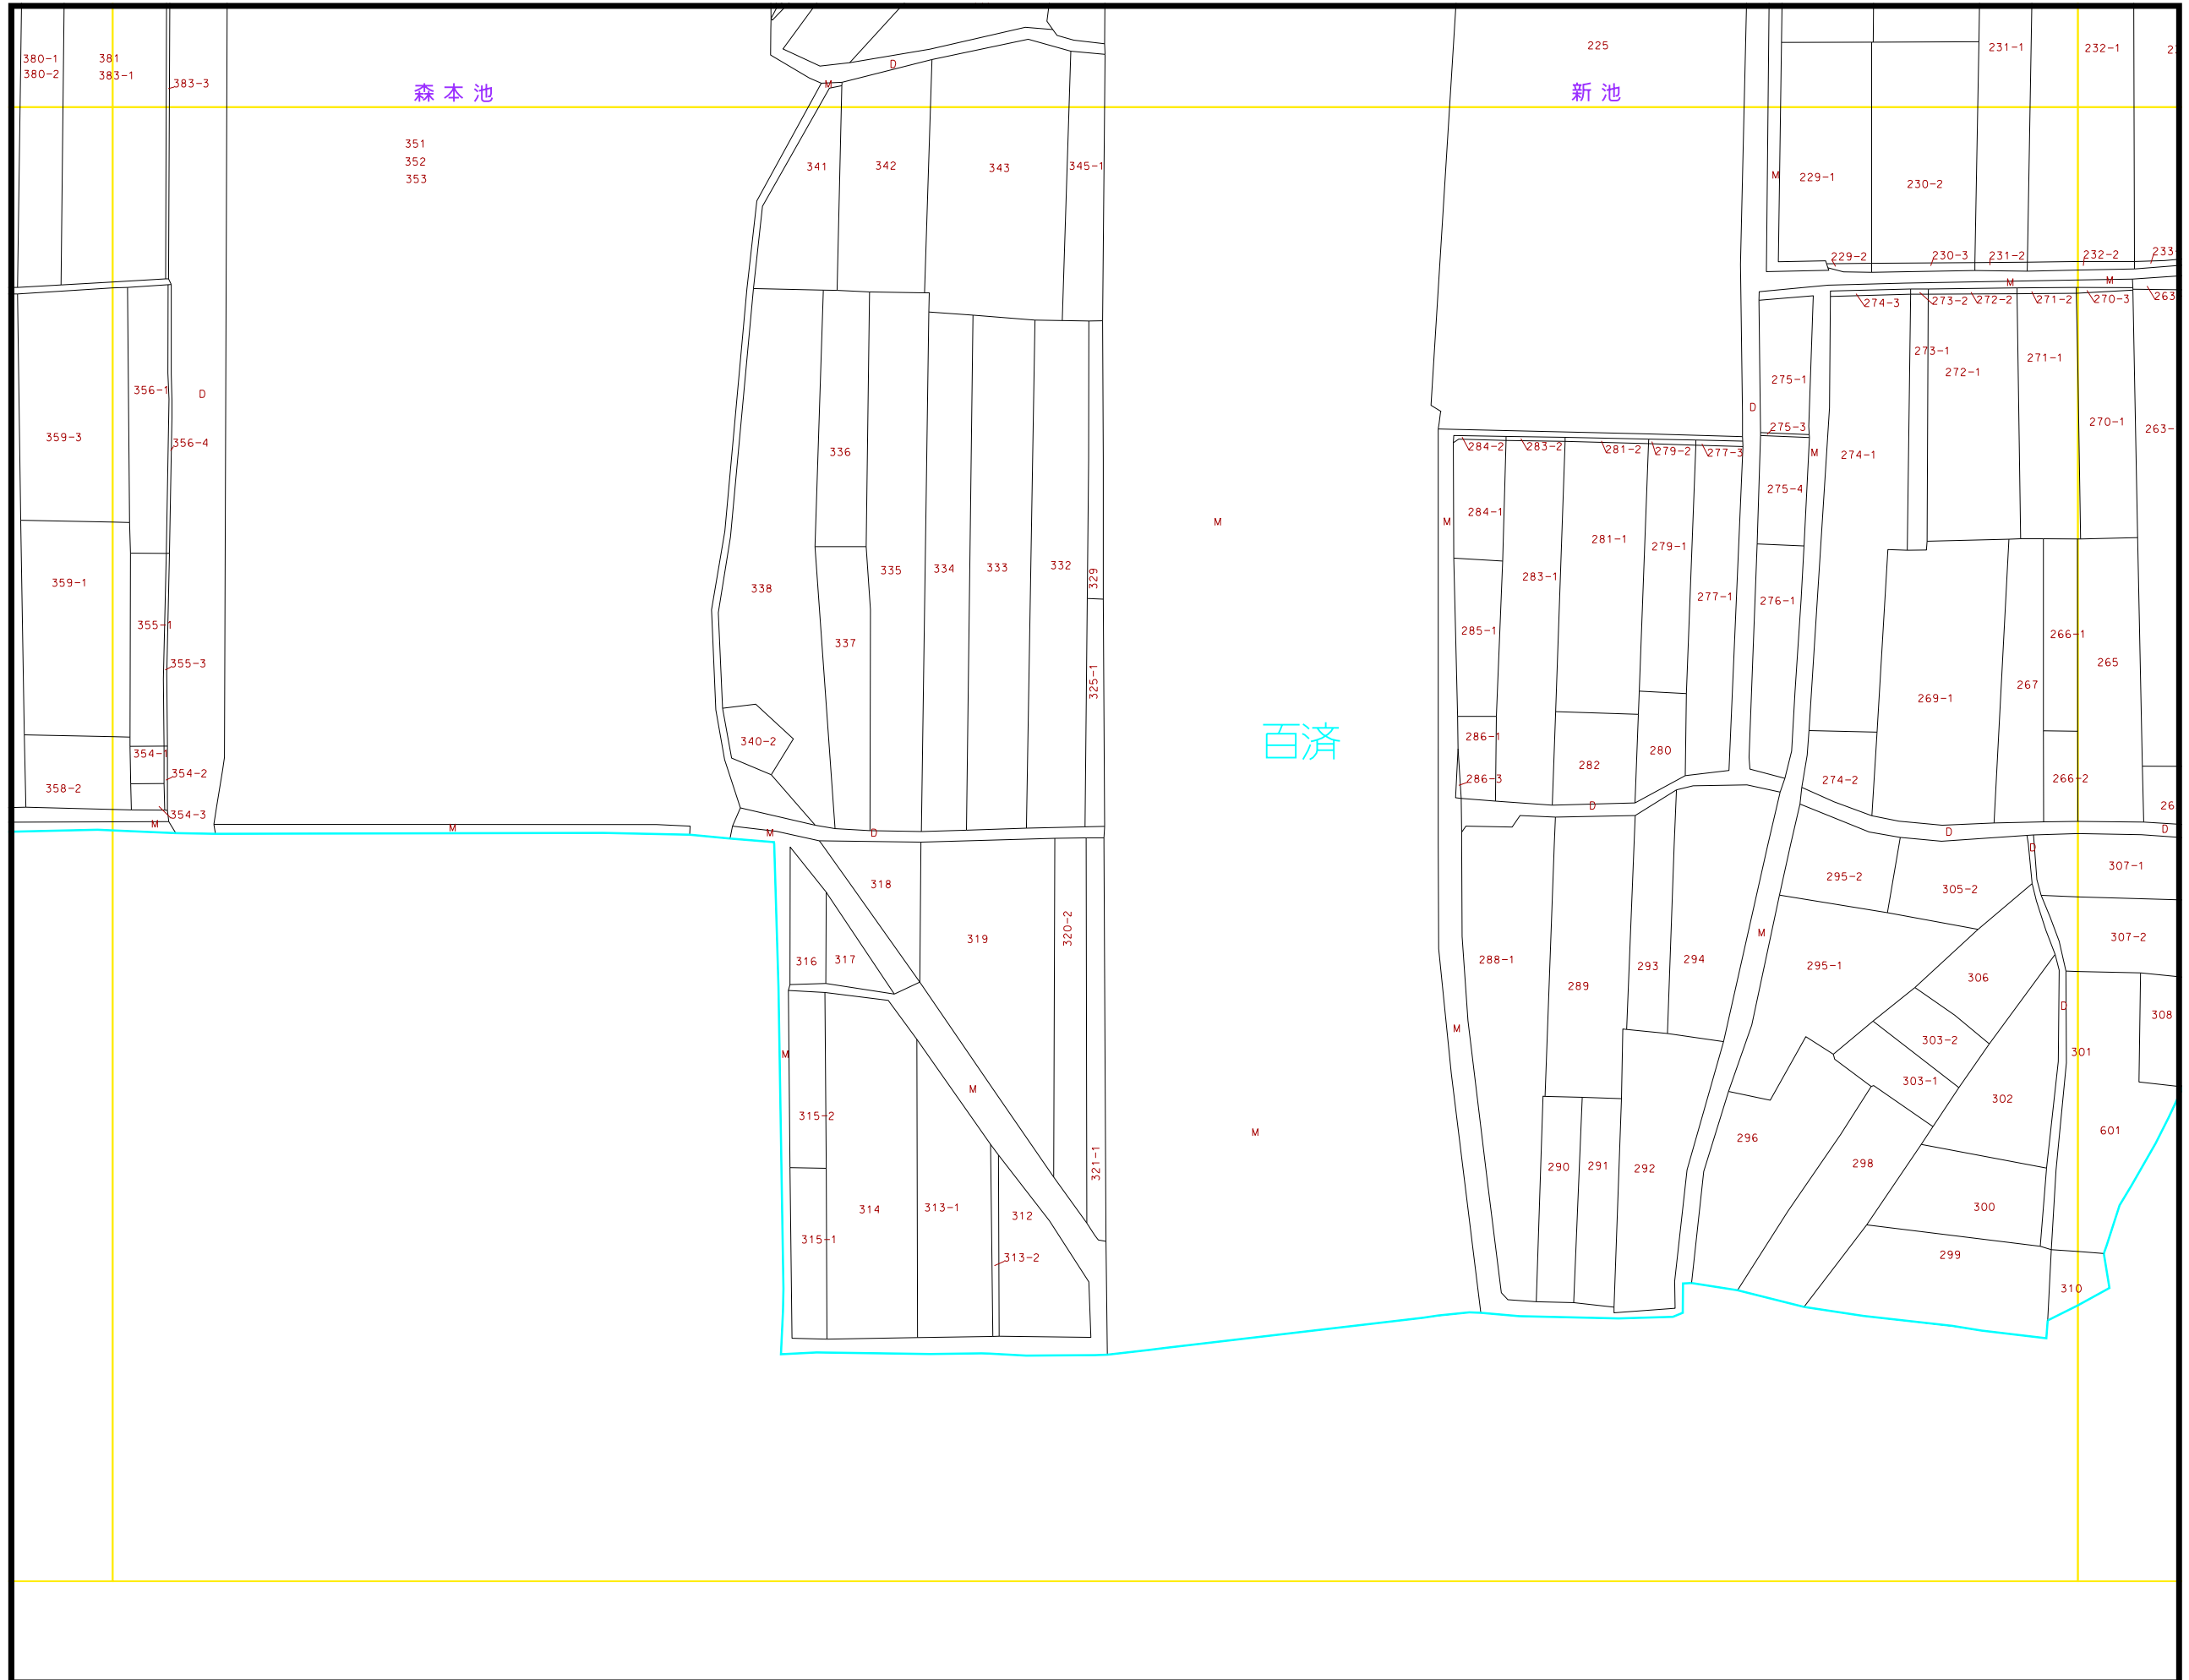

S=1:1300

凡例
D…道路 M…水路

NO. 165