


広陵町地番図

10	11
17	18
24	25

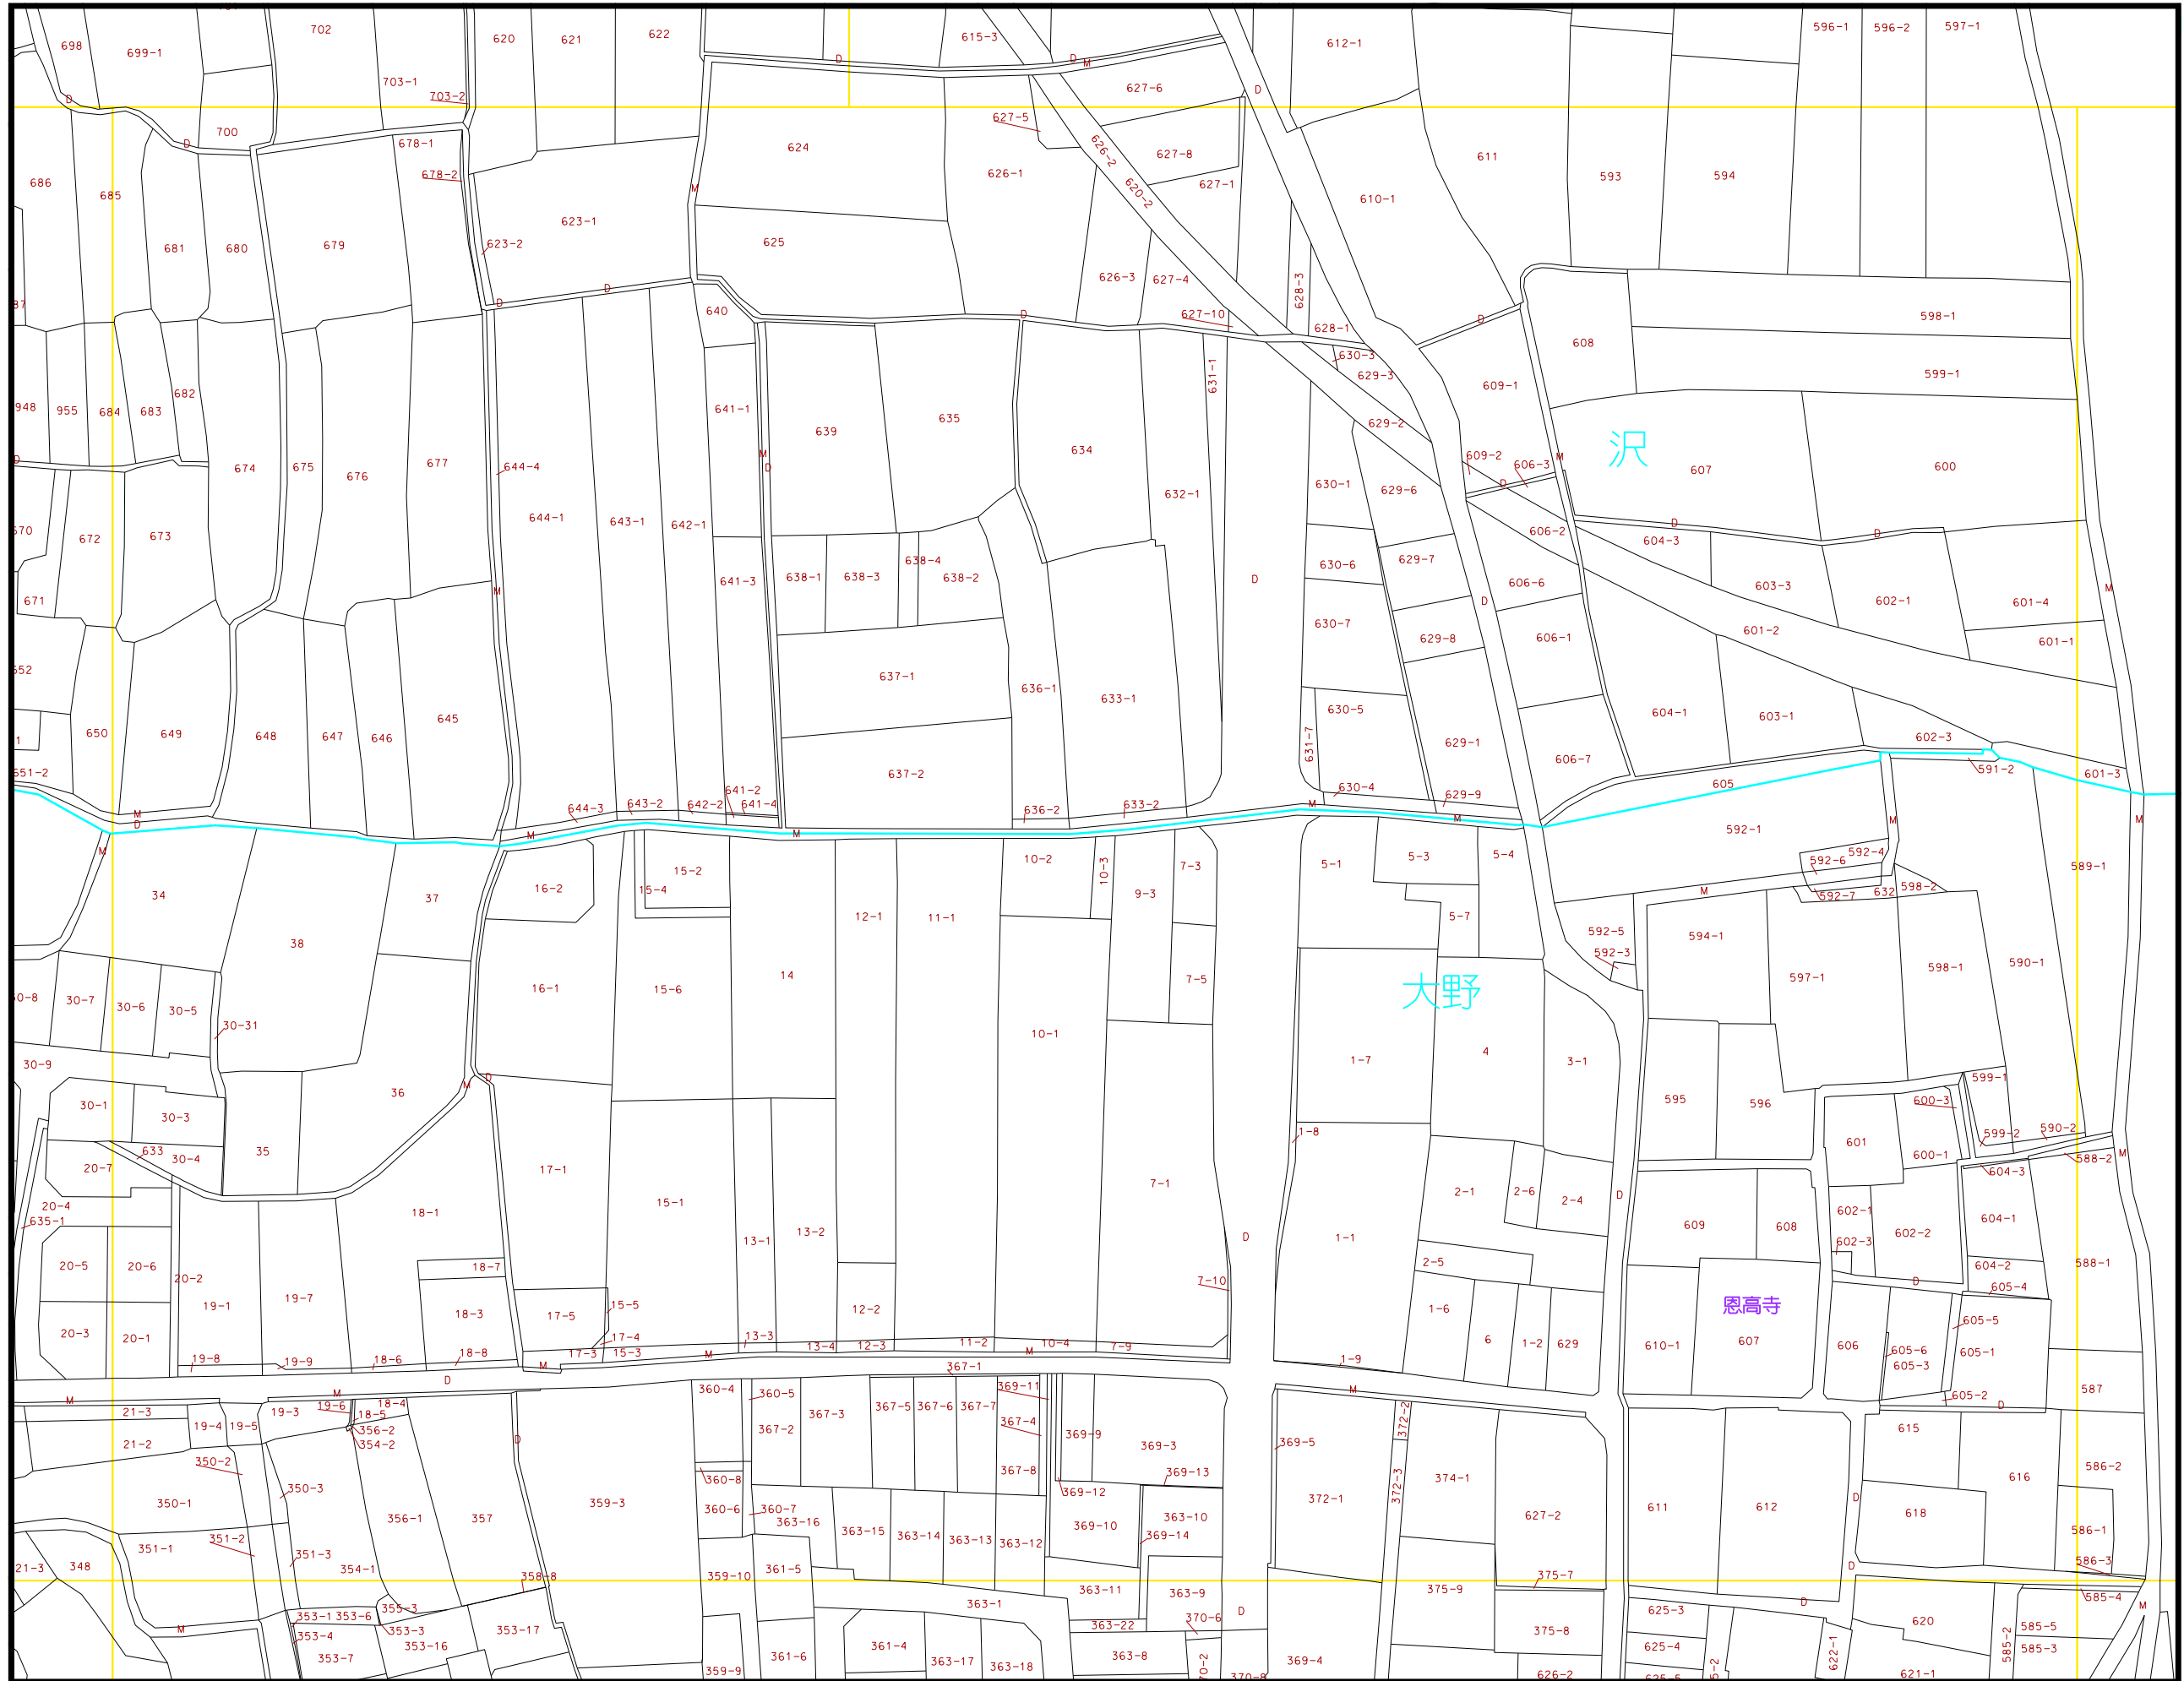

S=1:1300

凡例
D…道路 M…水路

NO.18