


広陵町地番図

56	57	58
67	68	69
78	79	80

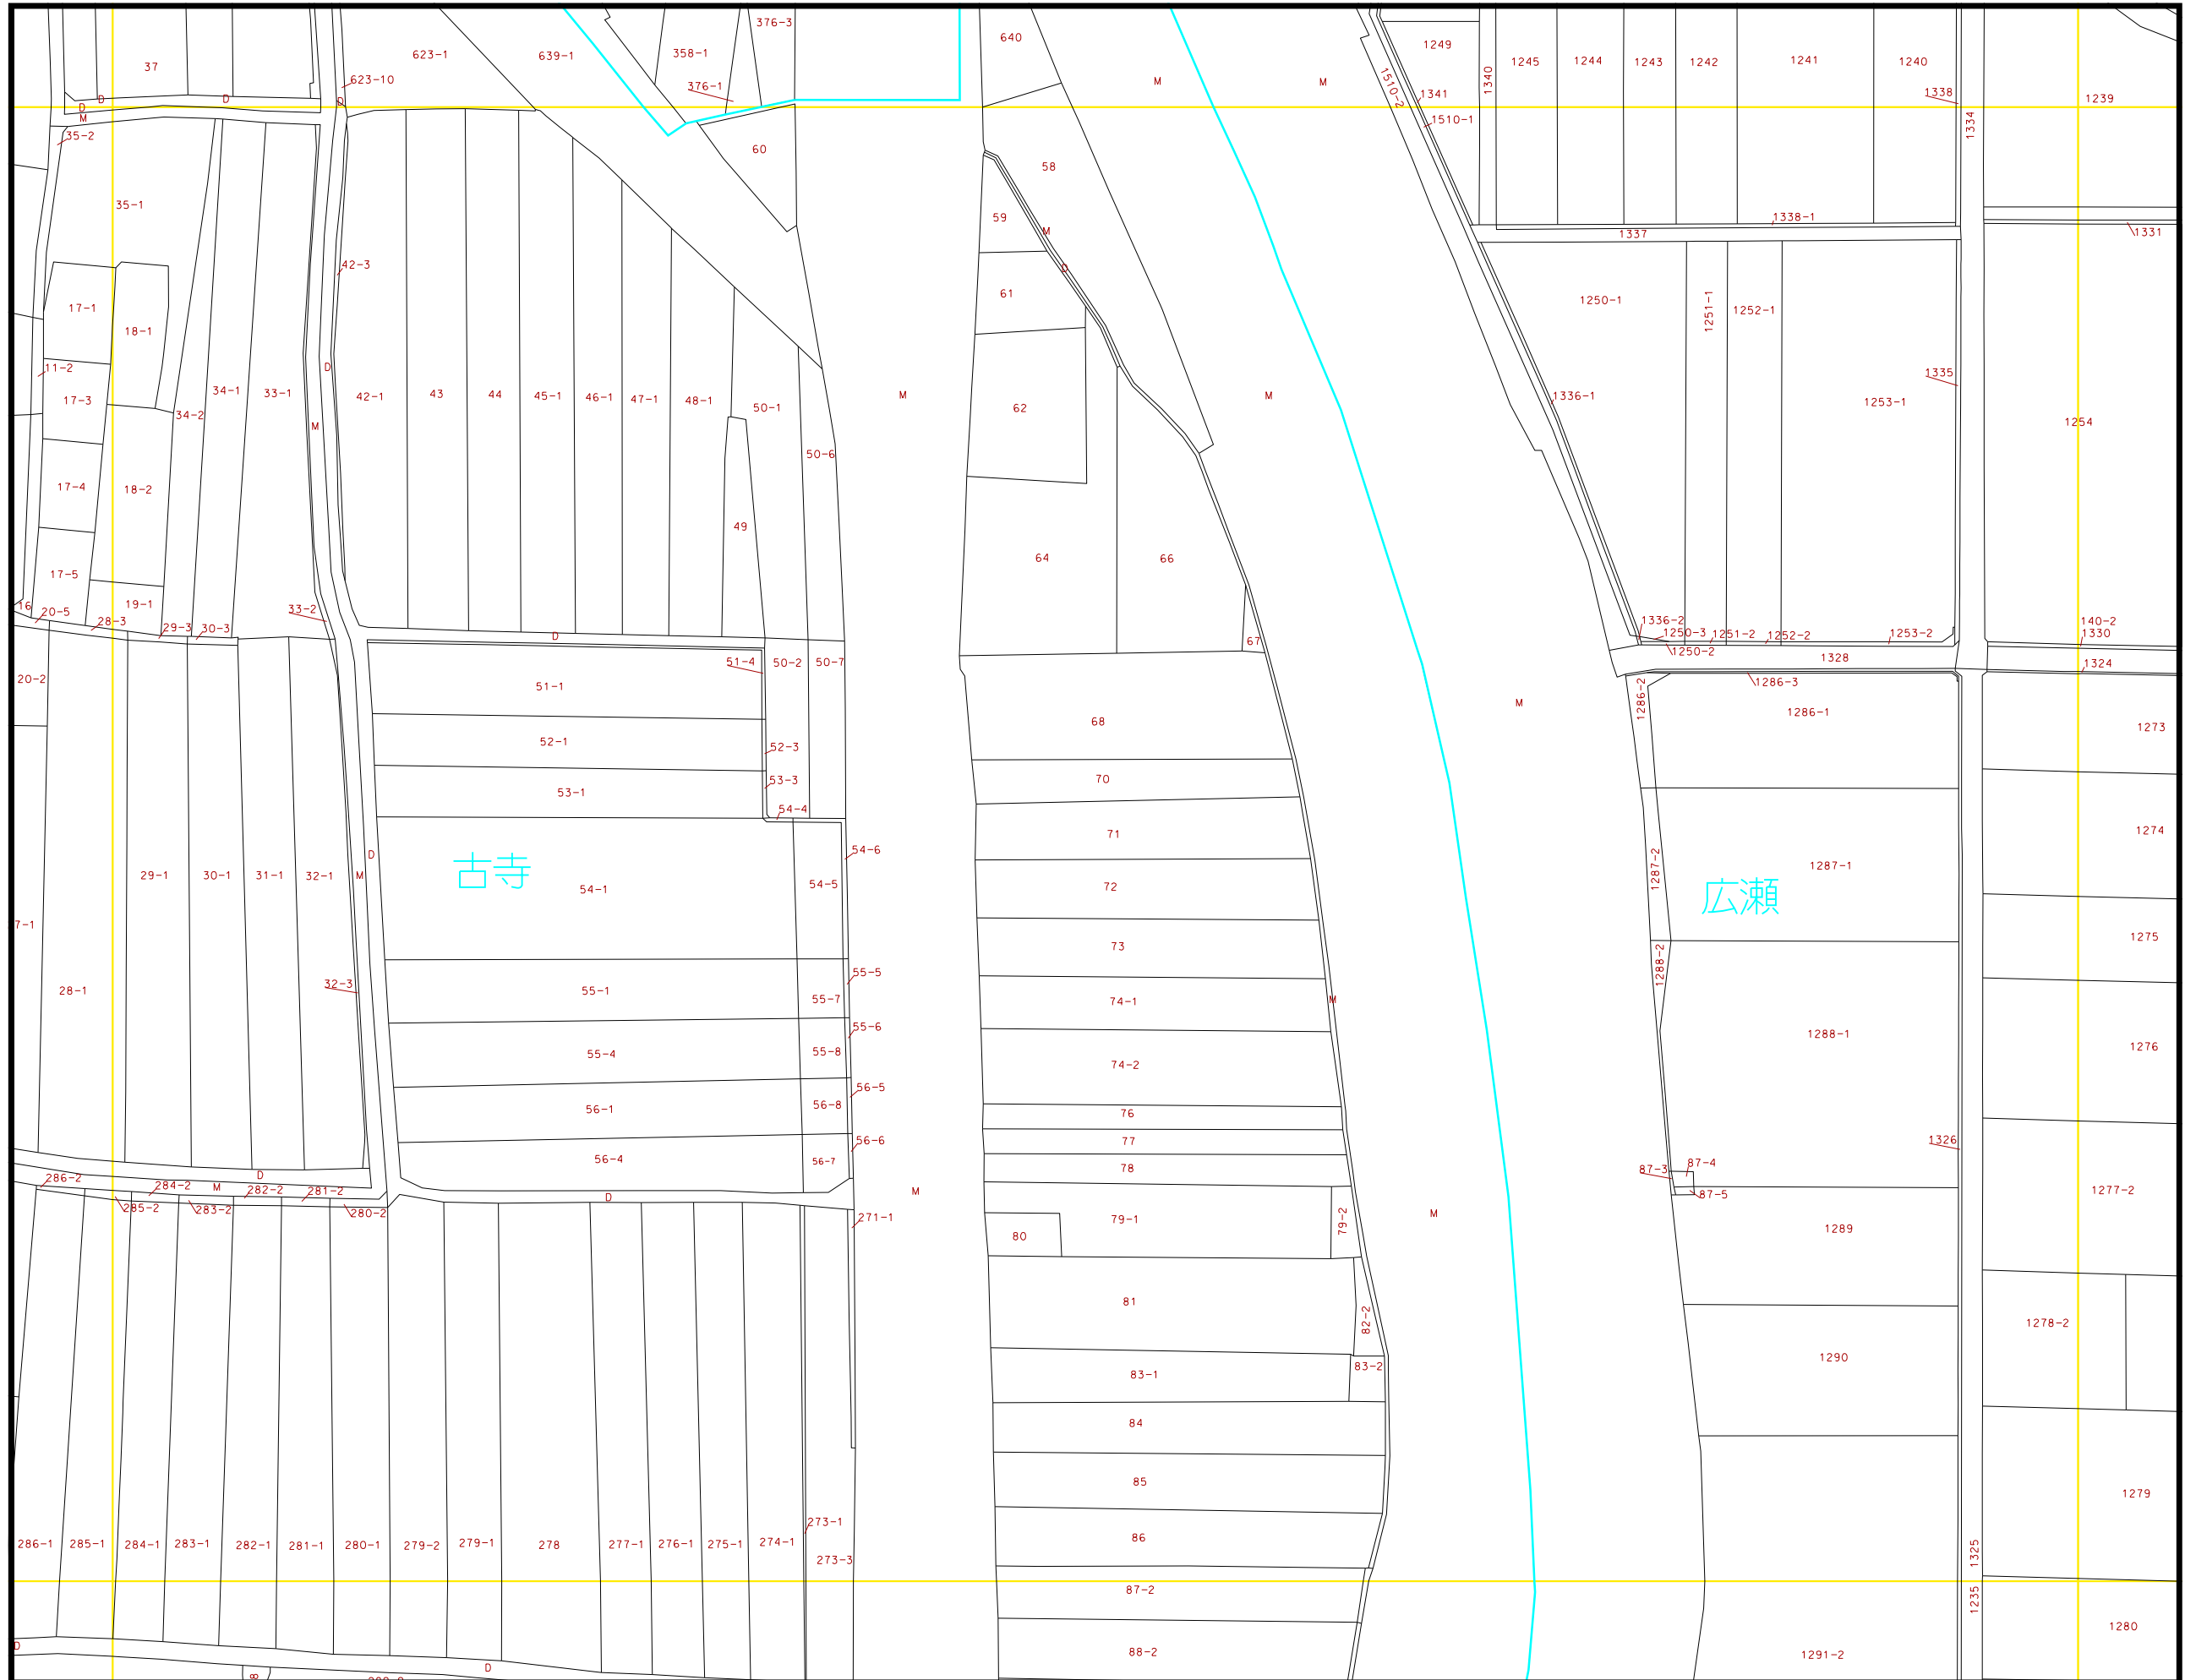

S=1:1300

凡例
D…道路 M…水路

NO.68