


広陵町地番図

2	3
6	7
11	12

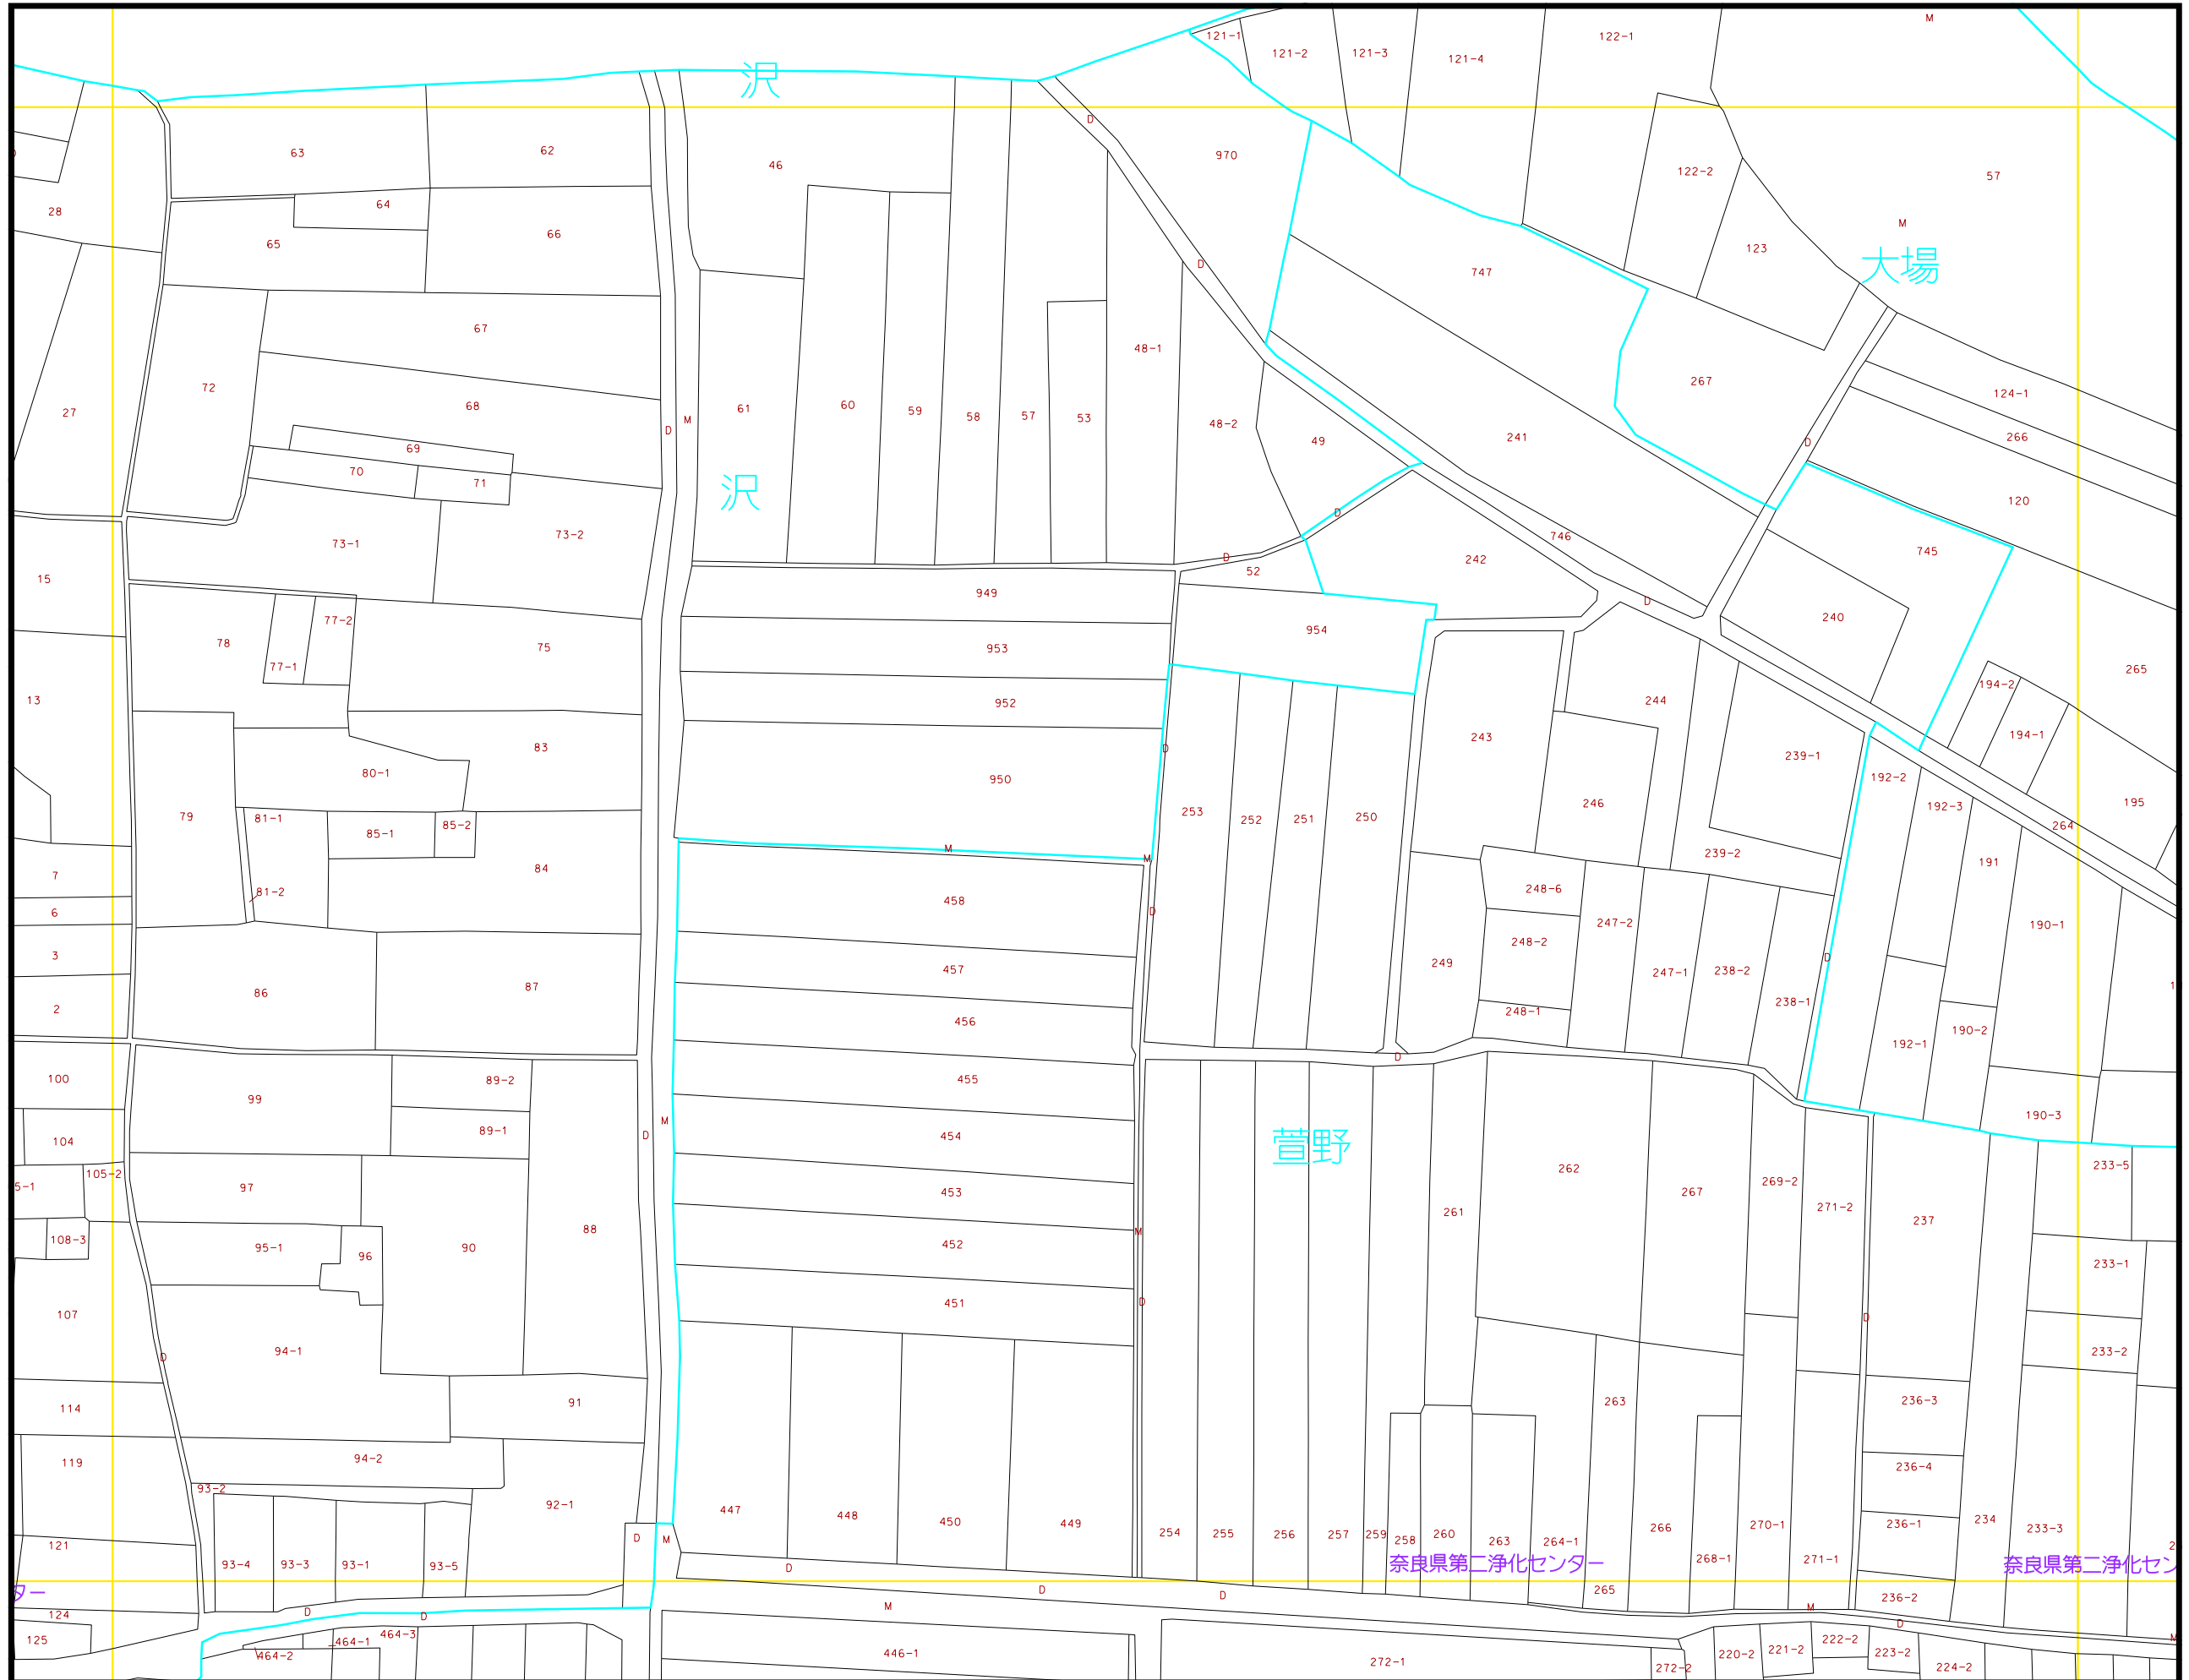

S=1:1300

凡例	
D	道路
M	水路

NO. 7