


広陵町地番図

3		
7	8	
12	13	14

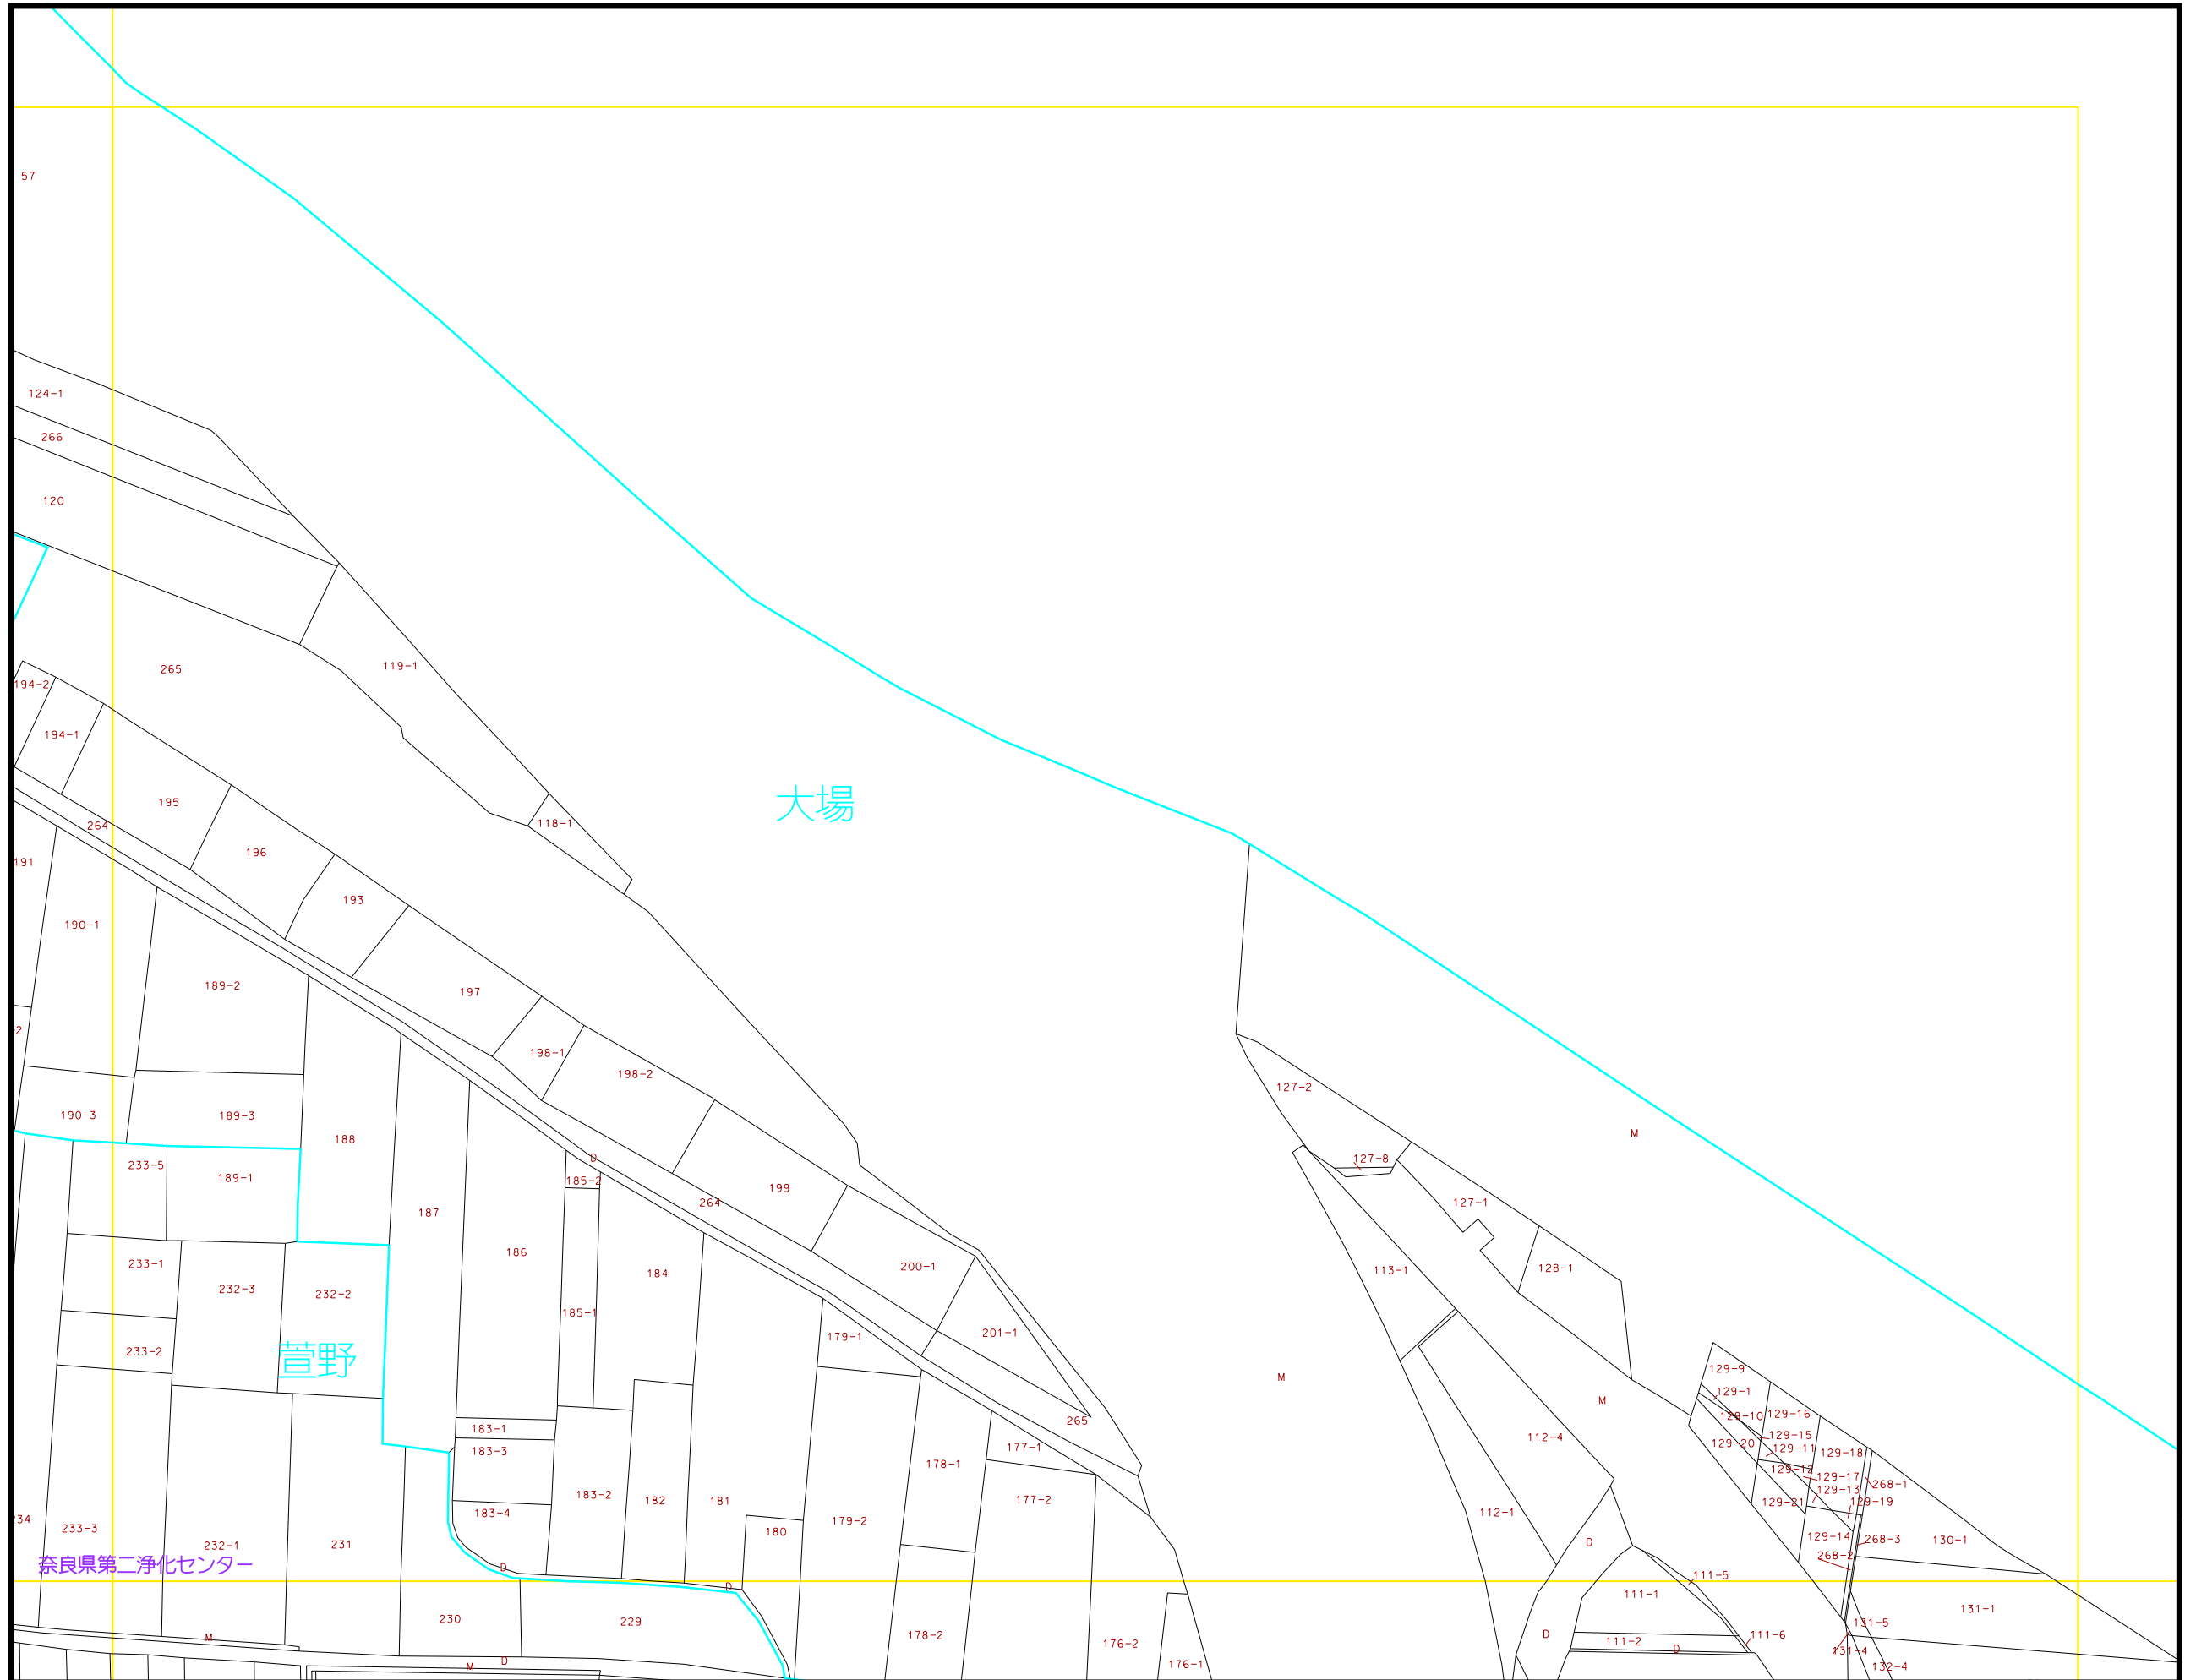

S=1:1300

凡例
D…道路 M…水路

NO. 8