



広陵町箸尾準工業地域 区域図

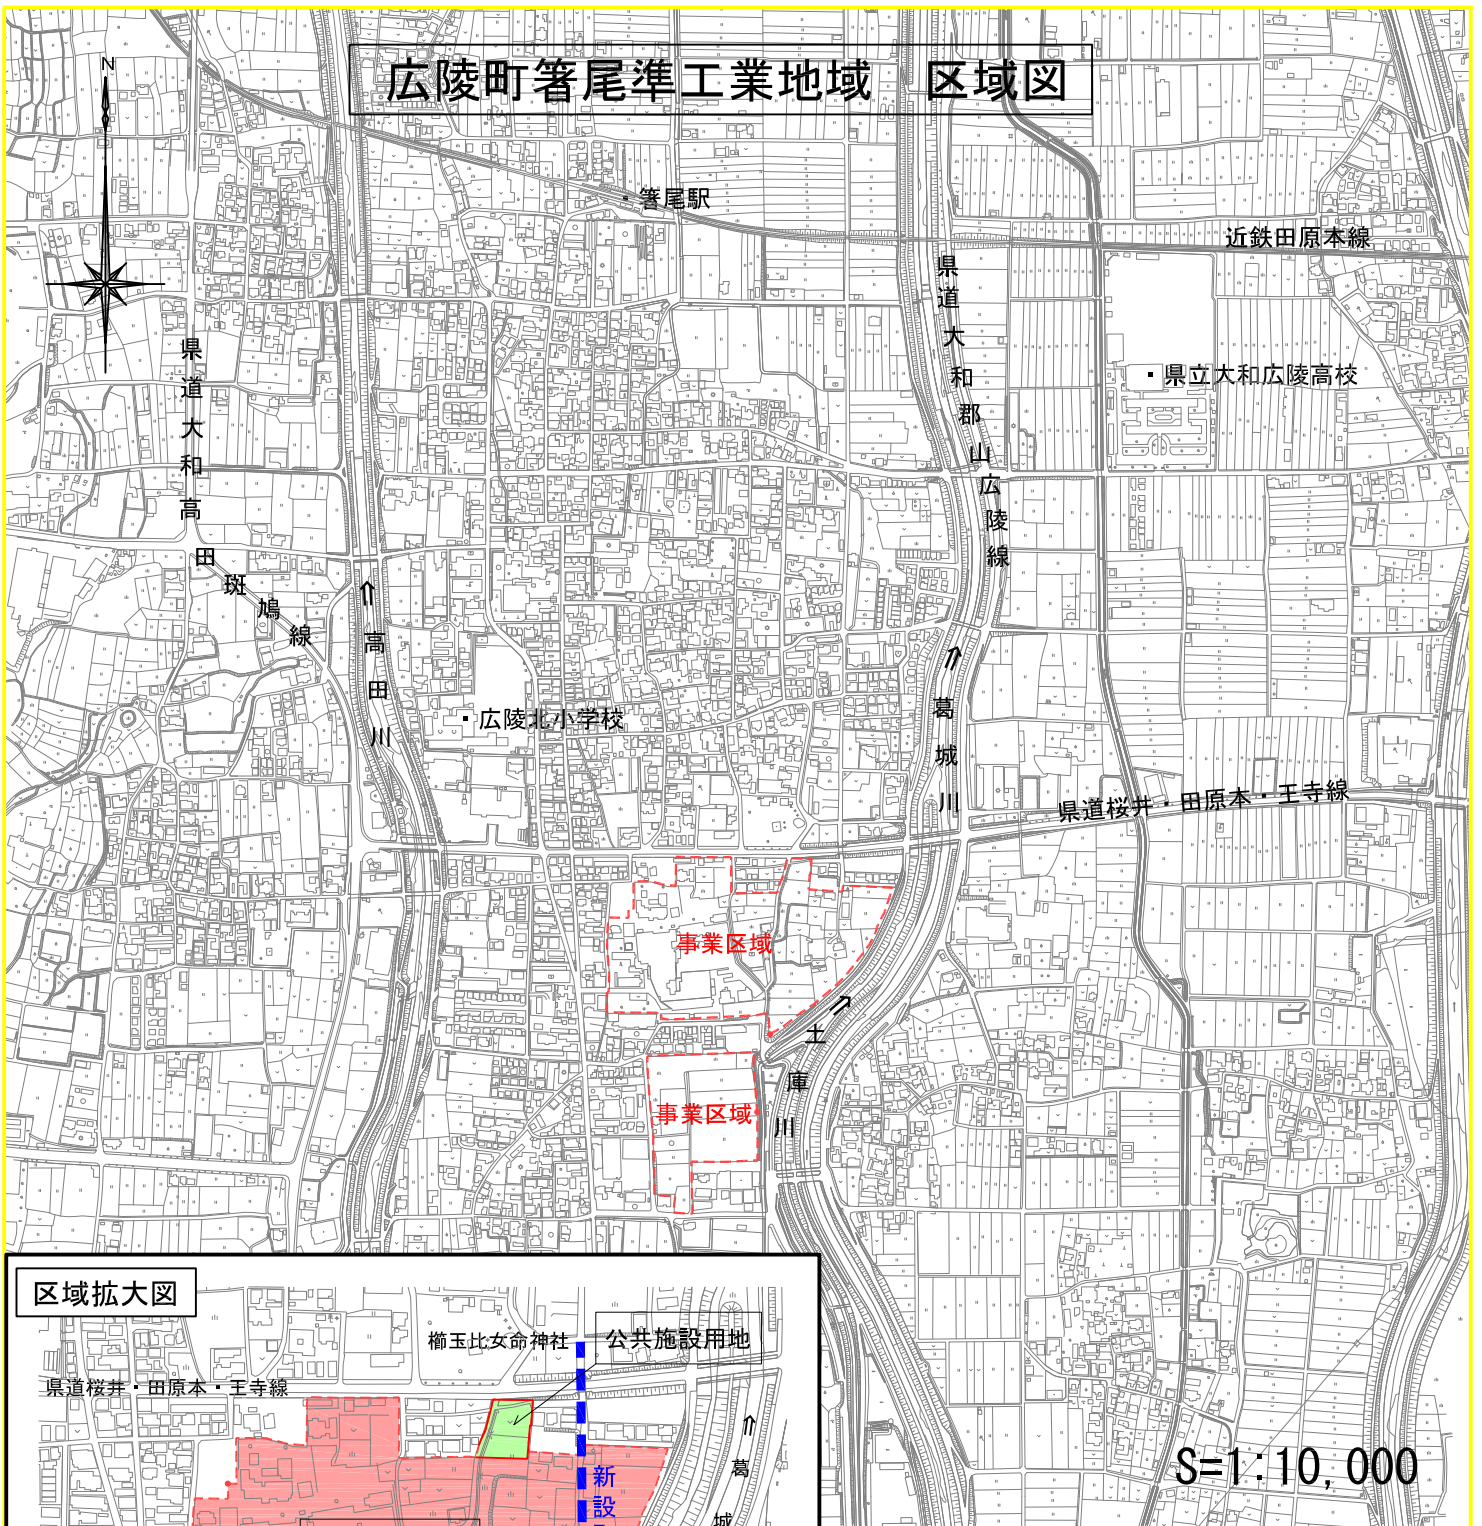

区域拡大図

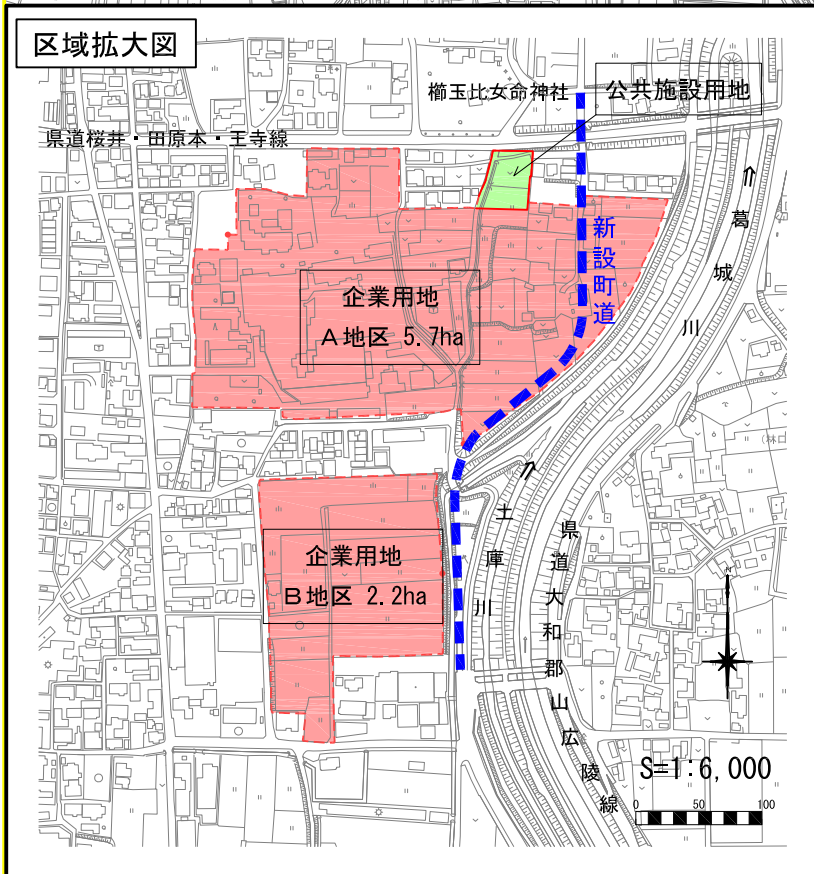

※区画・区域内の道路及び他のインフラ設備については企業様とのヒアリングにより決定します。